



Schnitt A - A

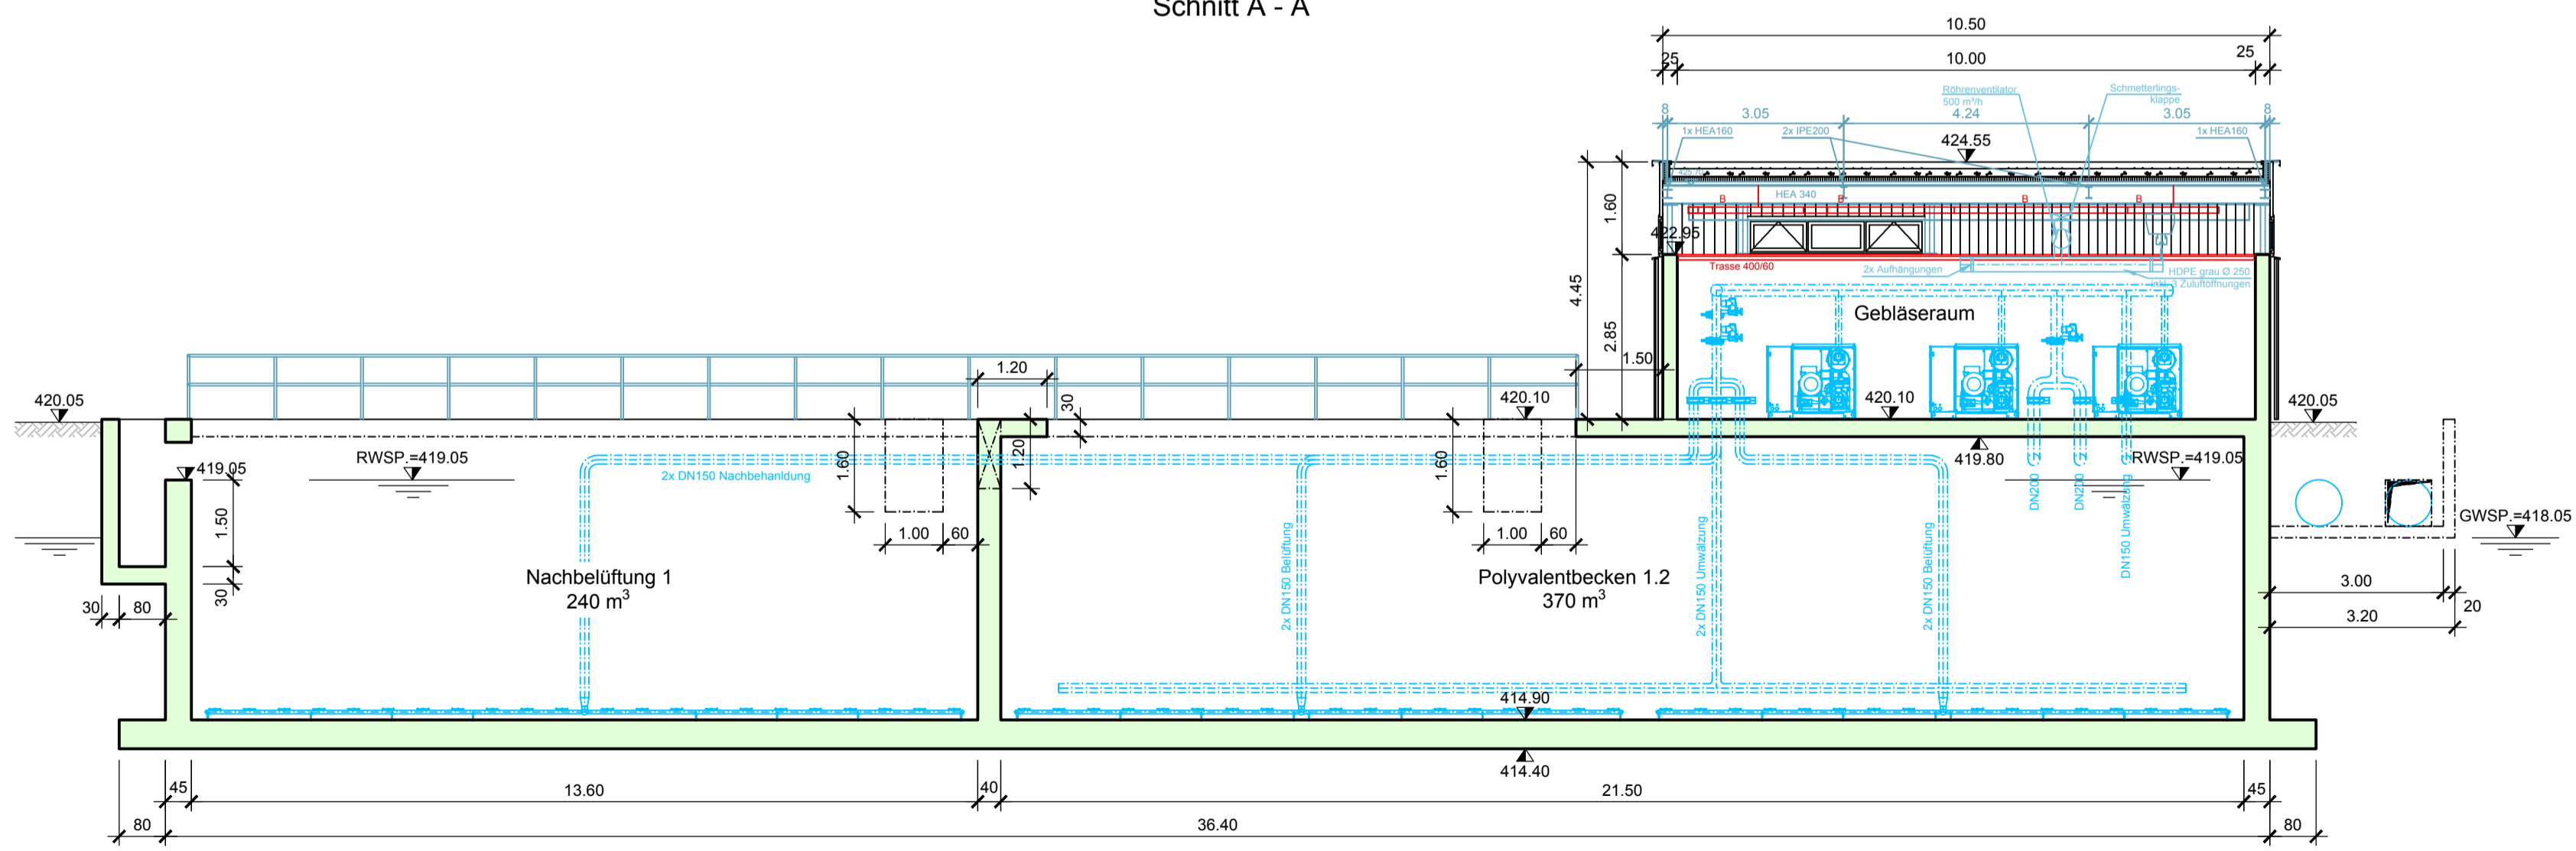

Schnitt B - B

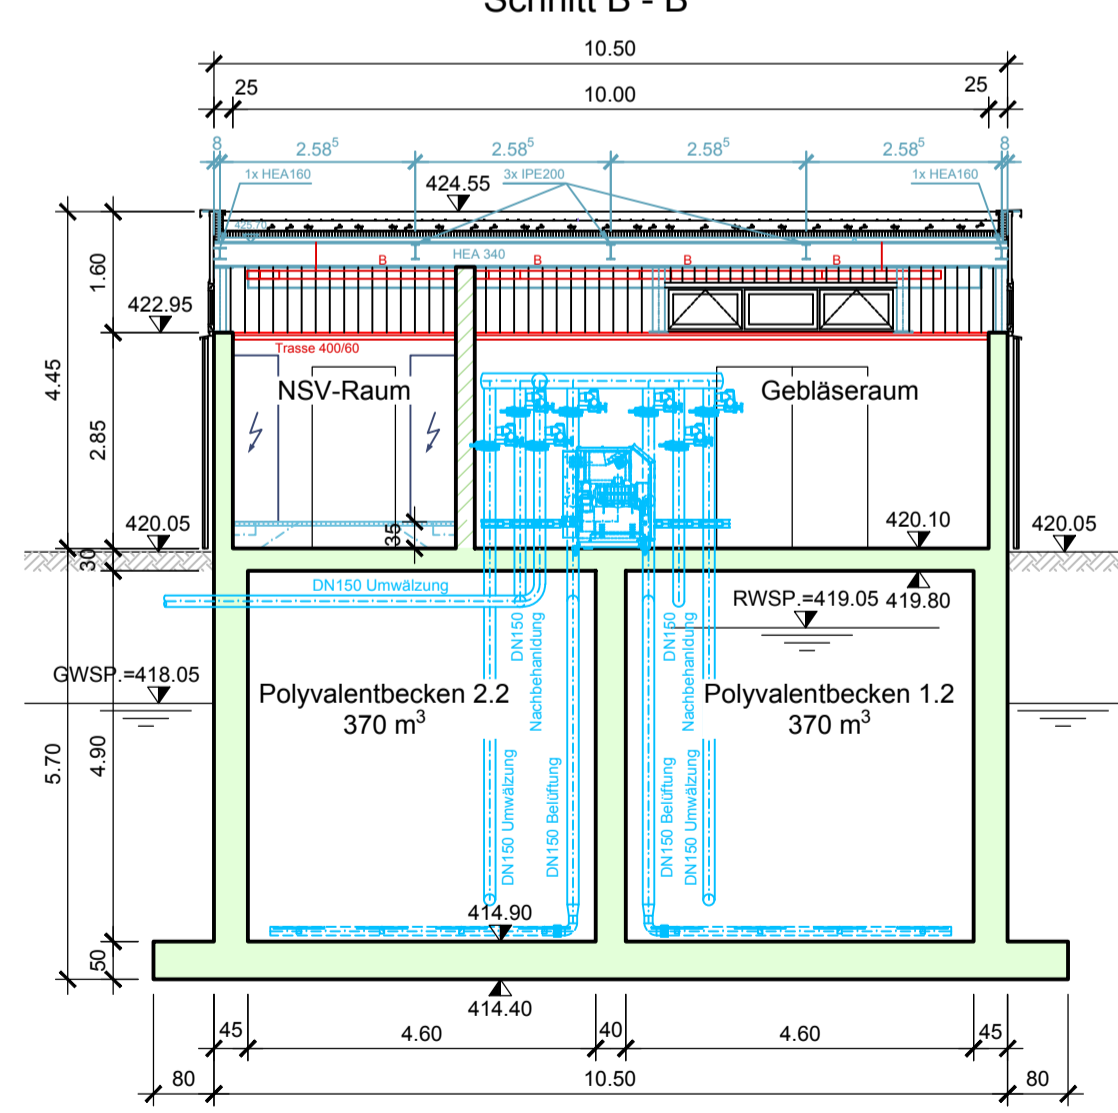

© COPYRIGHT  
Das Urheberrecht an dieser Zeichnung und allen Beilagen, die dem Empfänger persönlich anvertraut sind verbleiben jederzeit der HOLINGER AG. Ohne unsere schriftliche Genehmigung darf diese nicht kopiert oder vervielfältigt, auch niemals dritten Personen mitgeteilt oder zugänglich gemacht werden.

- Neu
- Bestehend
- Abbruch

	C
-	B
-	A
-	Änderungen

Kläranlageverband Buchs-Dällikon  
ARA Furthof - Ausbau und Sanierung

WERKPLAN  
Neue Biologiebecken  
Grundrisse + Schnitte

BAUPROJEKT

DATUM	GEZ.	KONTR.	VIS.	MASSSTAB	FORMAT	D4400 / B-160
15.12.2017	GIK	RAM	LEG	1:50	40/84	

Gesamtplaner  
**HOLINGER AG**  
Mellingenstrasse 207, CH-5405 Baden  
Telefon +41 (0)41 484 85 00, Fax +41 (0)41 484 85 45  
baden@holinger.com, www.holinger.com  
Zertifiziert ISO 9001:2008

**HOLINGER**

Partner	VERFAHRENSING.	HOLINGER AG, Mellingenstrasse 207, CH-5405 Baden	+41 (0)41 360 69 00 +41 (0)41 360 50 24
	BAUSTATIK	HOLINGER AG, Mellingenstrasse 207, CH-5405 Baden	+41 (0)61 926 23 23 +41 (0)61 926 23 24
	VORREINIGUNG		
	EMSR/L HLKS		