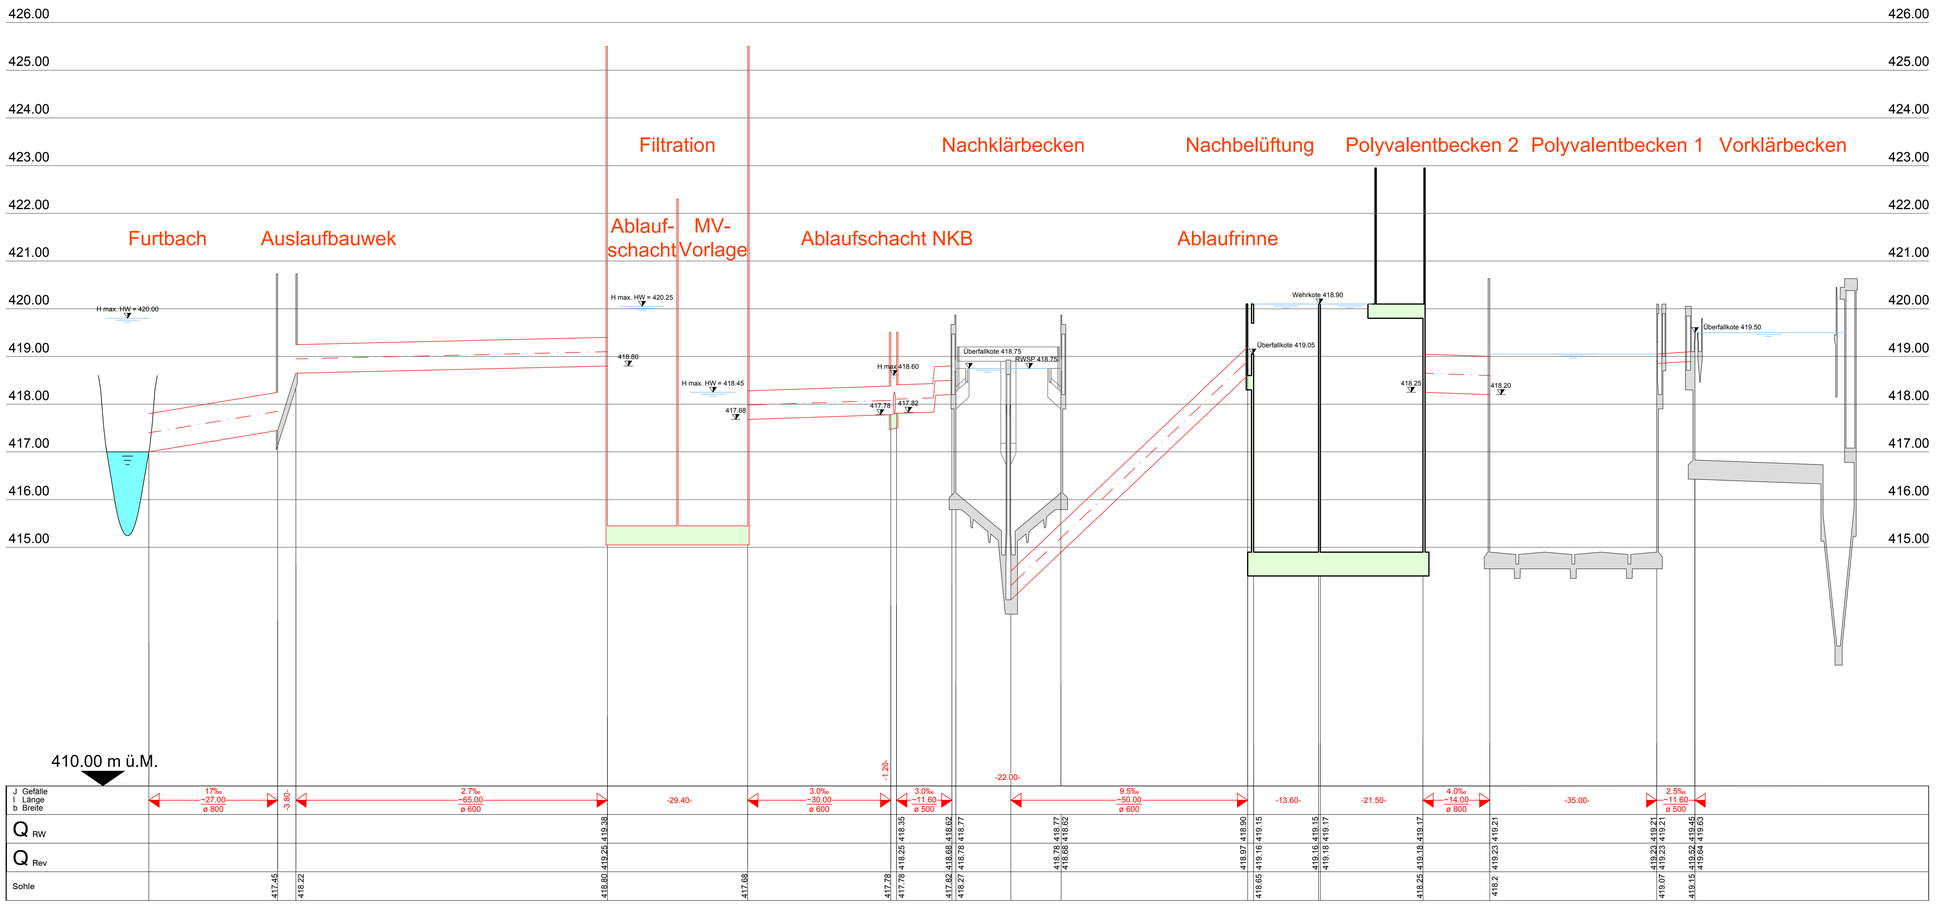

© COPYRIGHT
Das Urheberrecht an dieser Zeichnung und allen Beilagen, die dem Empfänger persönlich anvertraut sind verbleiben jederzeit der HOLINGER AG. Ohne unsere schriftliche Genehmigung darf diese nicht kopiert oder vervielfältigt, auch niemals dritten Personen mitgeteilt oder zugänglich gemacht werden.

Neu
Bestehend
Abbruch

					C
					B
-	-	-		Änderungen	A

Kläranlageverband Buchs-Dällikon

ARA Furthof - Ausbau und Sanierung

WERKPLAN

Hydraulisches Längenprofil

BAUPROJEKT

DATUM	GEZ.	KONTR.	VIS.	MASSSTAB	FORMAT
15.12.2017	MIJ	RAM	LEG	1:500/50	50/105

D4400 / B-190

Gesamtplaner

HOLINGER AG
Mellingerstrasse 207, CH-5405 Baden
Telefon +41 (0)41 484 85 00, Fax +41 (0)41 484 85 45
baden@holinger.com, www.holinger.com

Zertifiziert ISO 9001:2008

HOLINGER

Partner

VERFAHRENSING.	HOLINGER AG, Mellingerstrasse 207, CH-5405 Baden	+41 (0)41 360 89 00 +41 (0)41 360 50 24
BAUSTATIK.	HOLINGER AG, Mellingerstrasse 207, CH-5405 Baden	+41 (0)61 926 23 23 +41 (0)61 926 23 24
VORREINIGUNG		
EMSRL		
HLKS		

P:\LL02_Nb\Pläne\Pläne\31-Bauprojekt\A-190_Hyd. Längenprofil.dwg