




Schnitt B - B

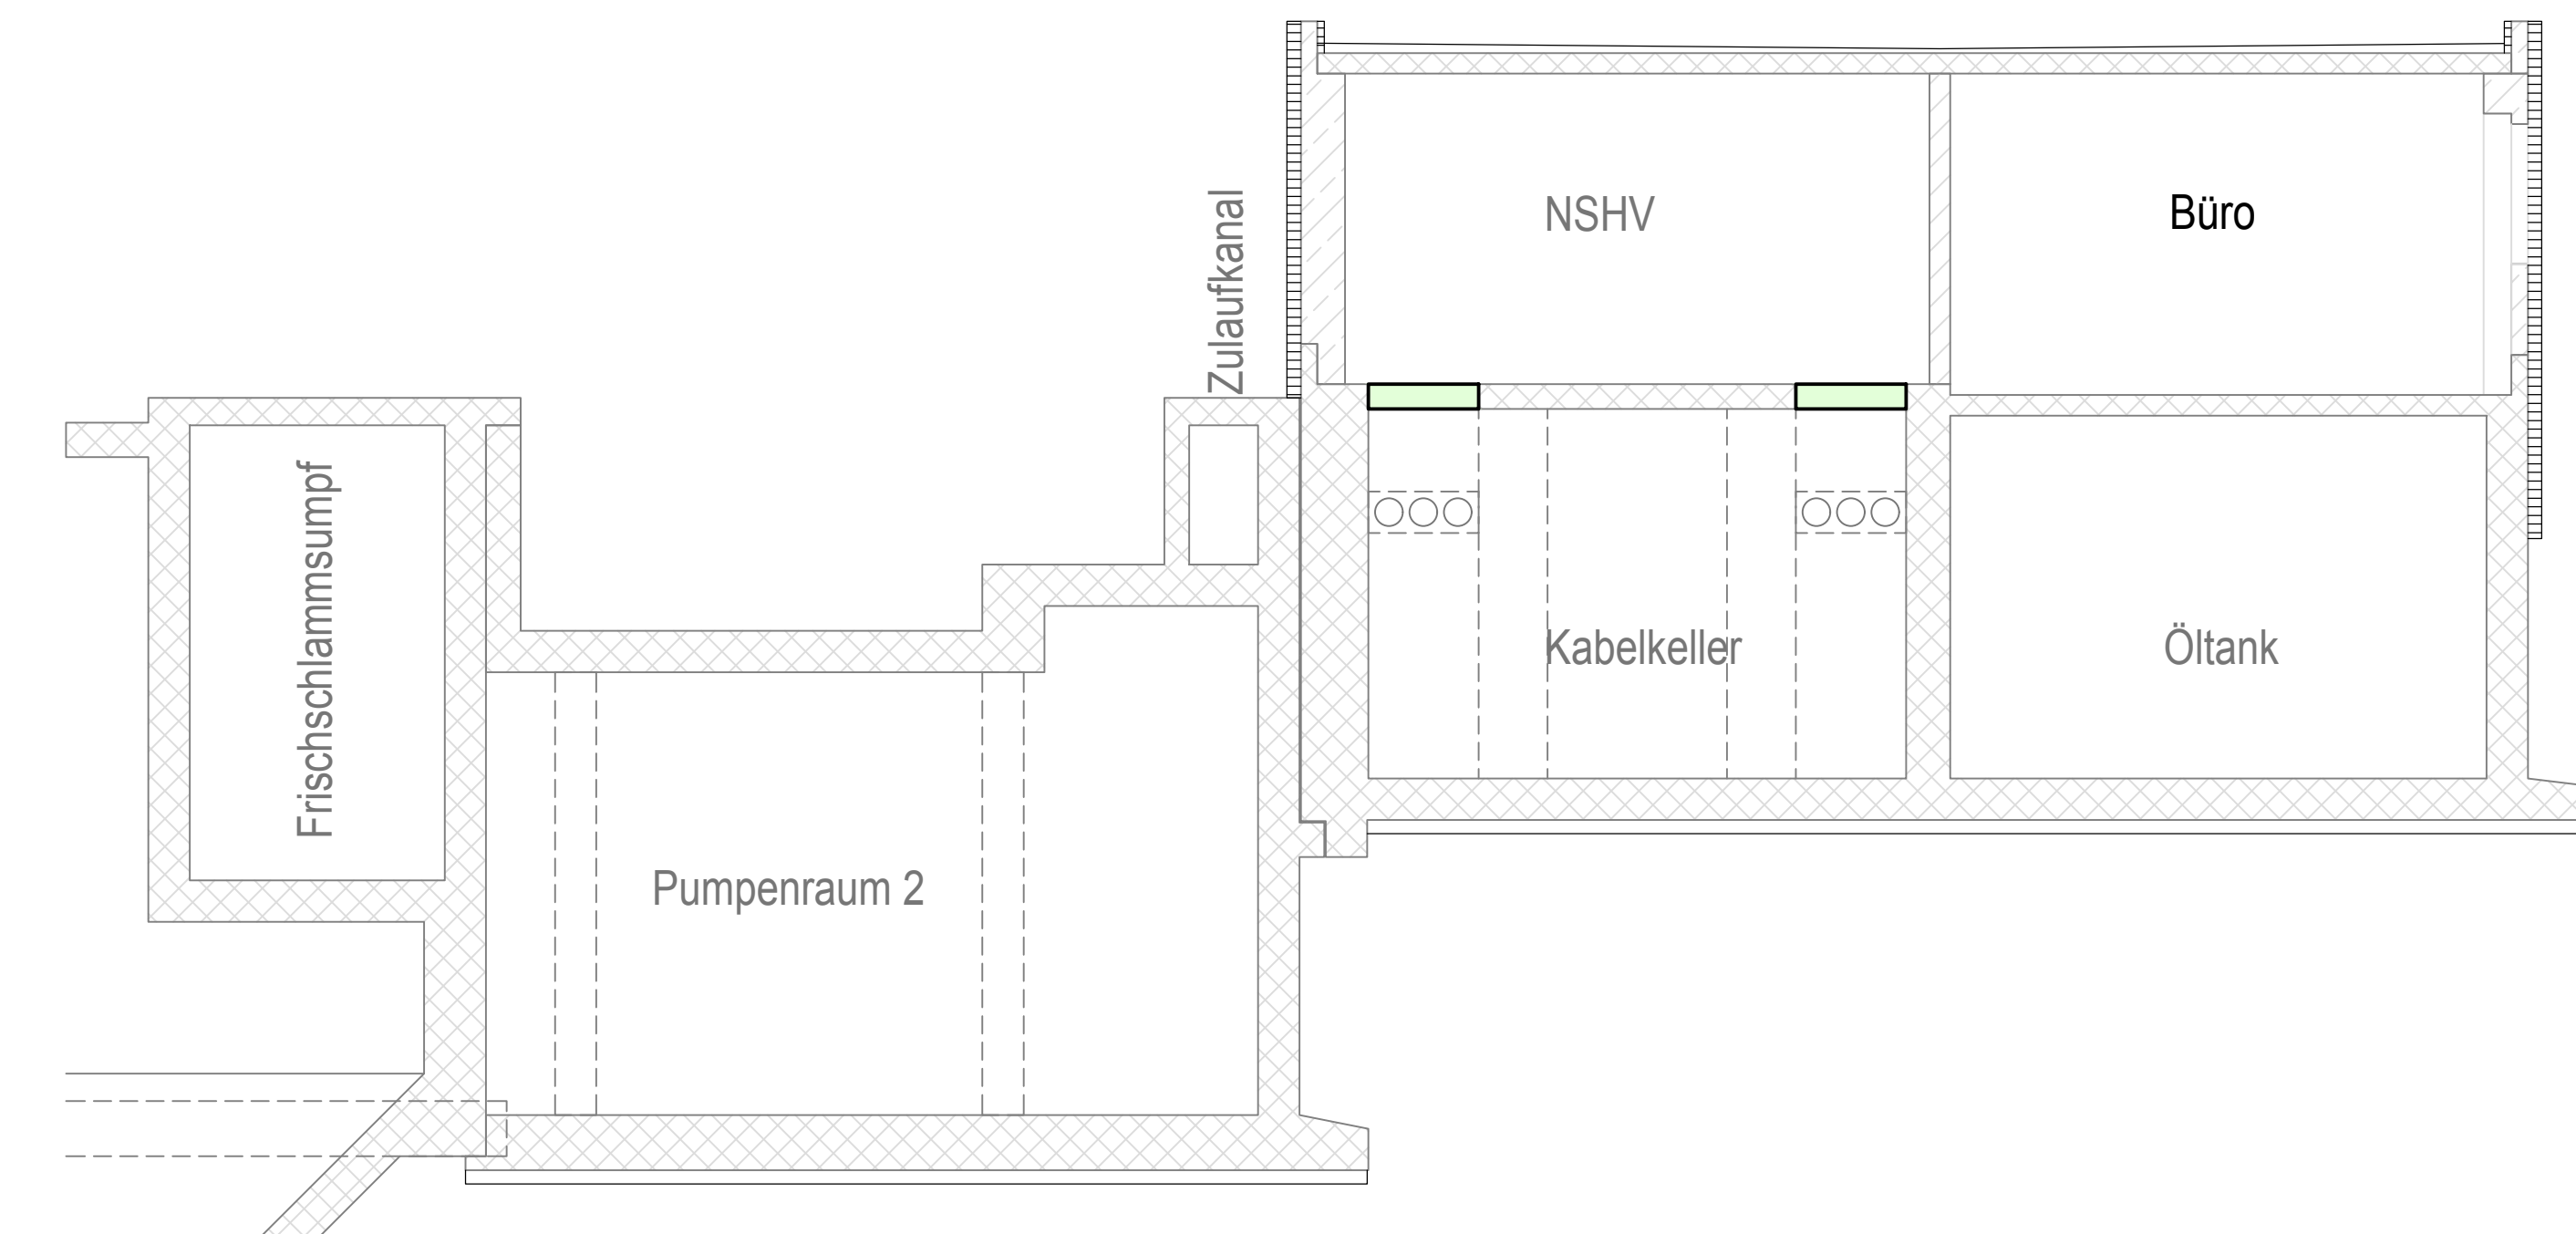


Schnitt A - A

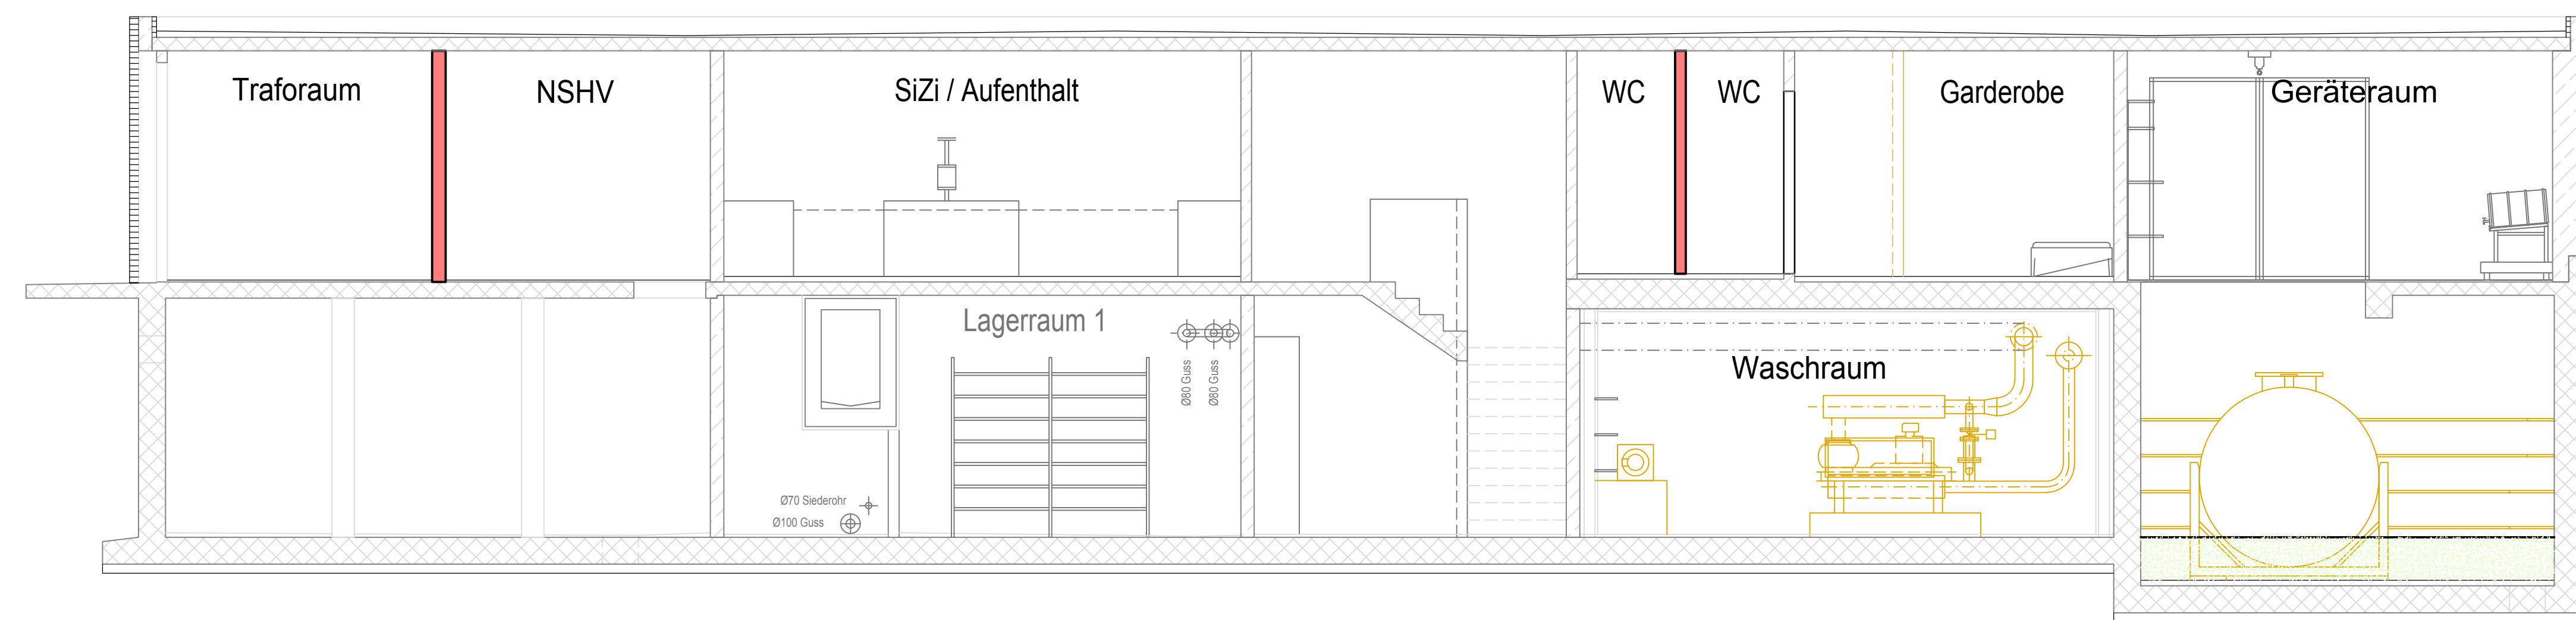

Grundriss UG

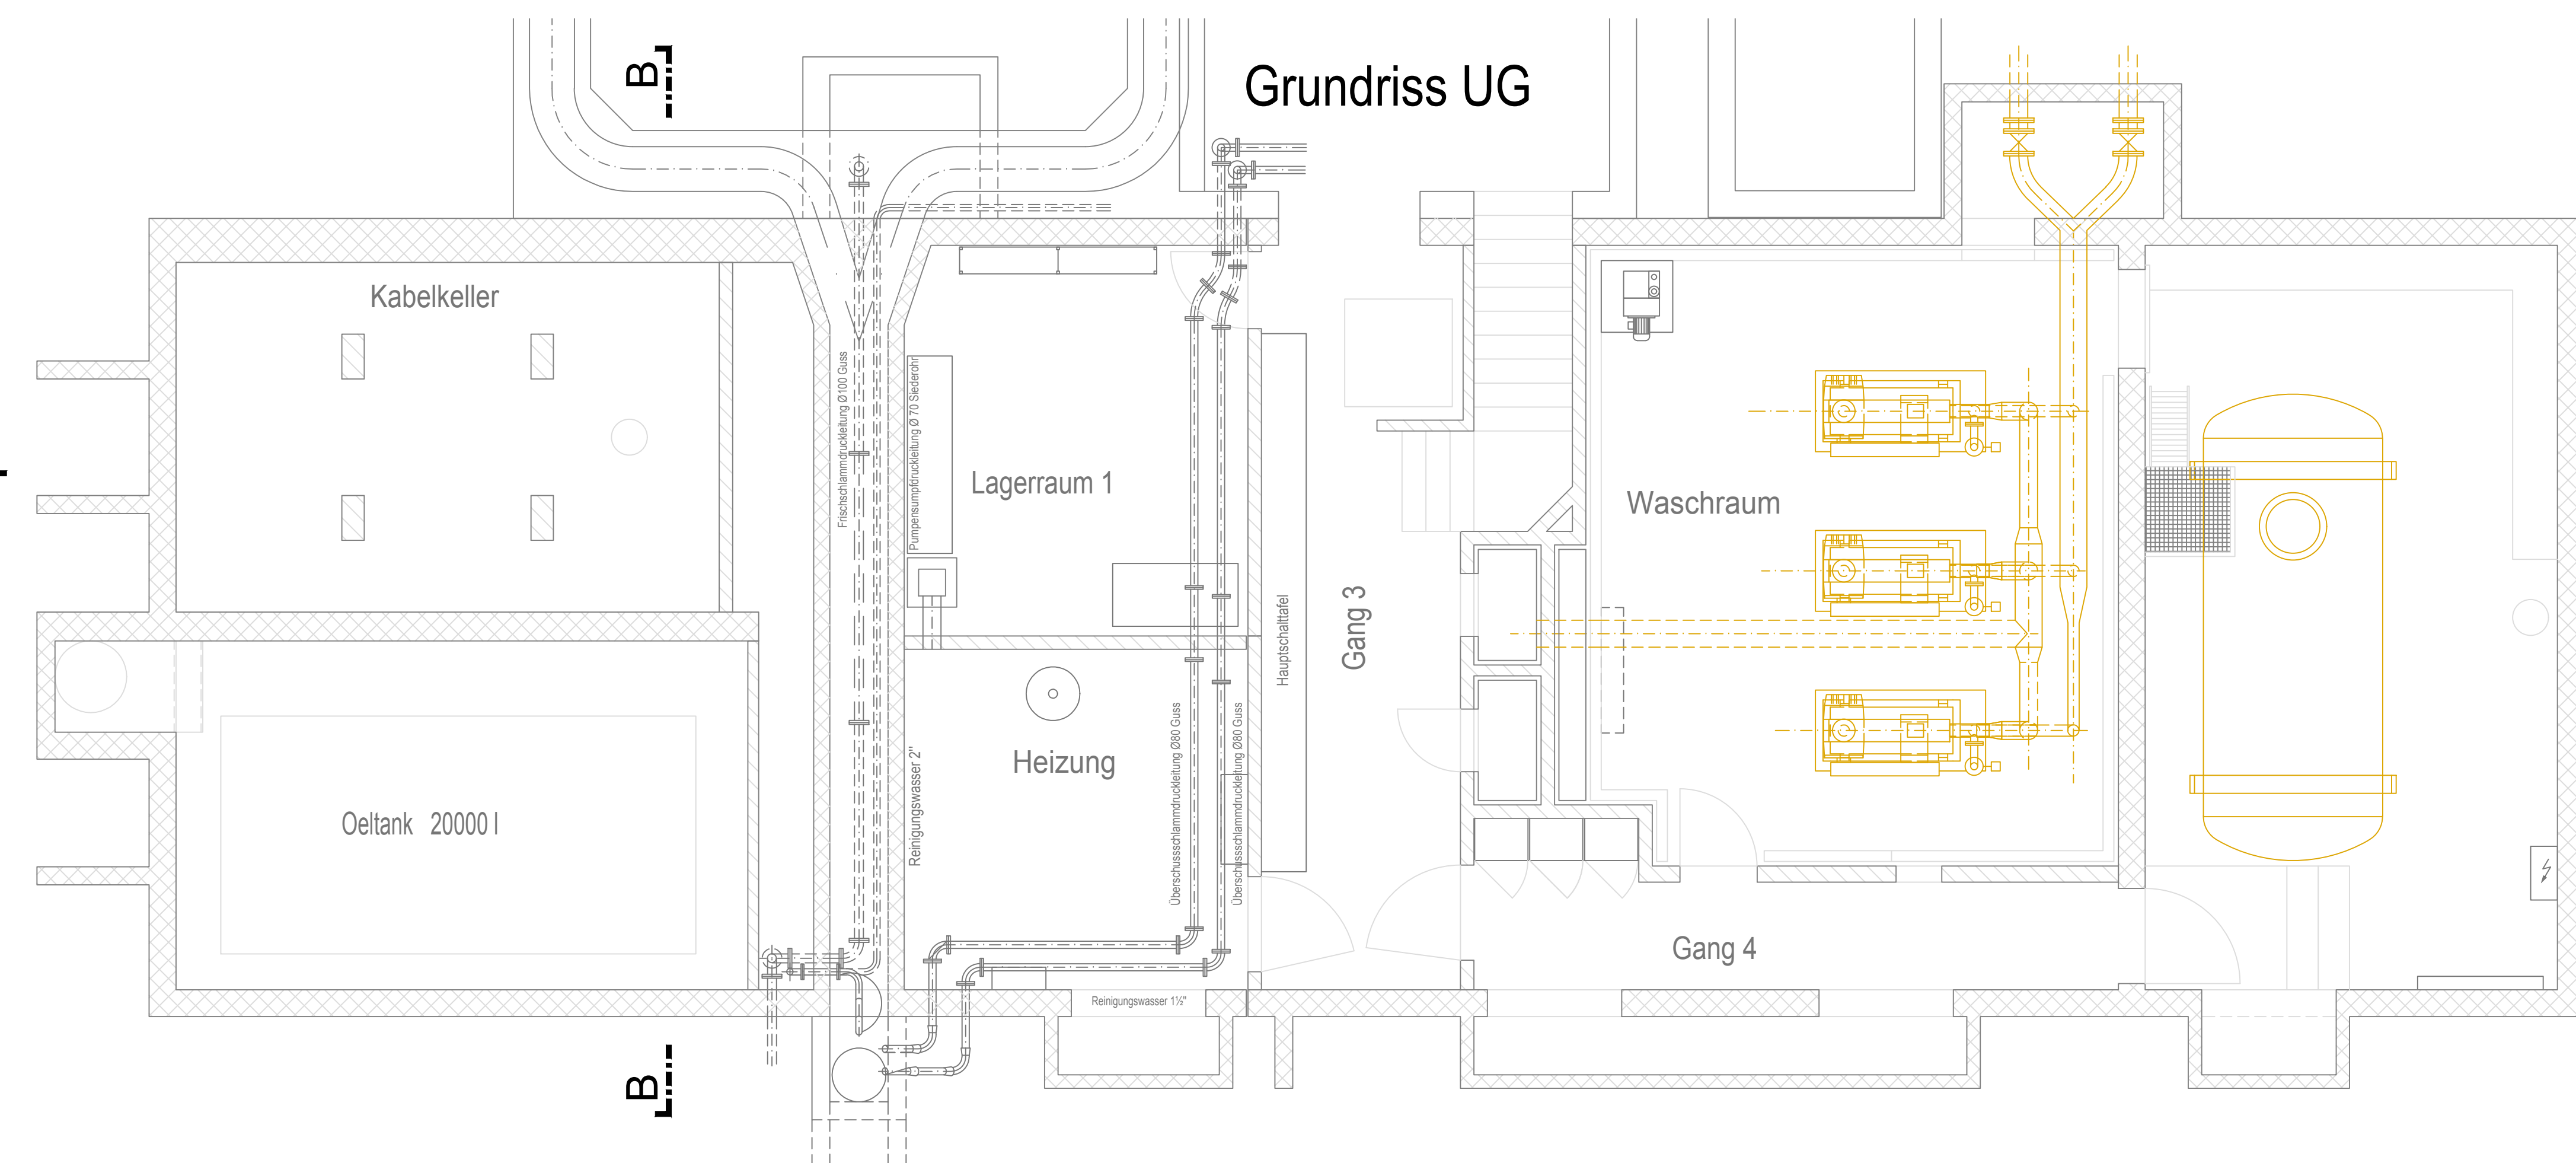

Grundriss EG

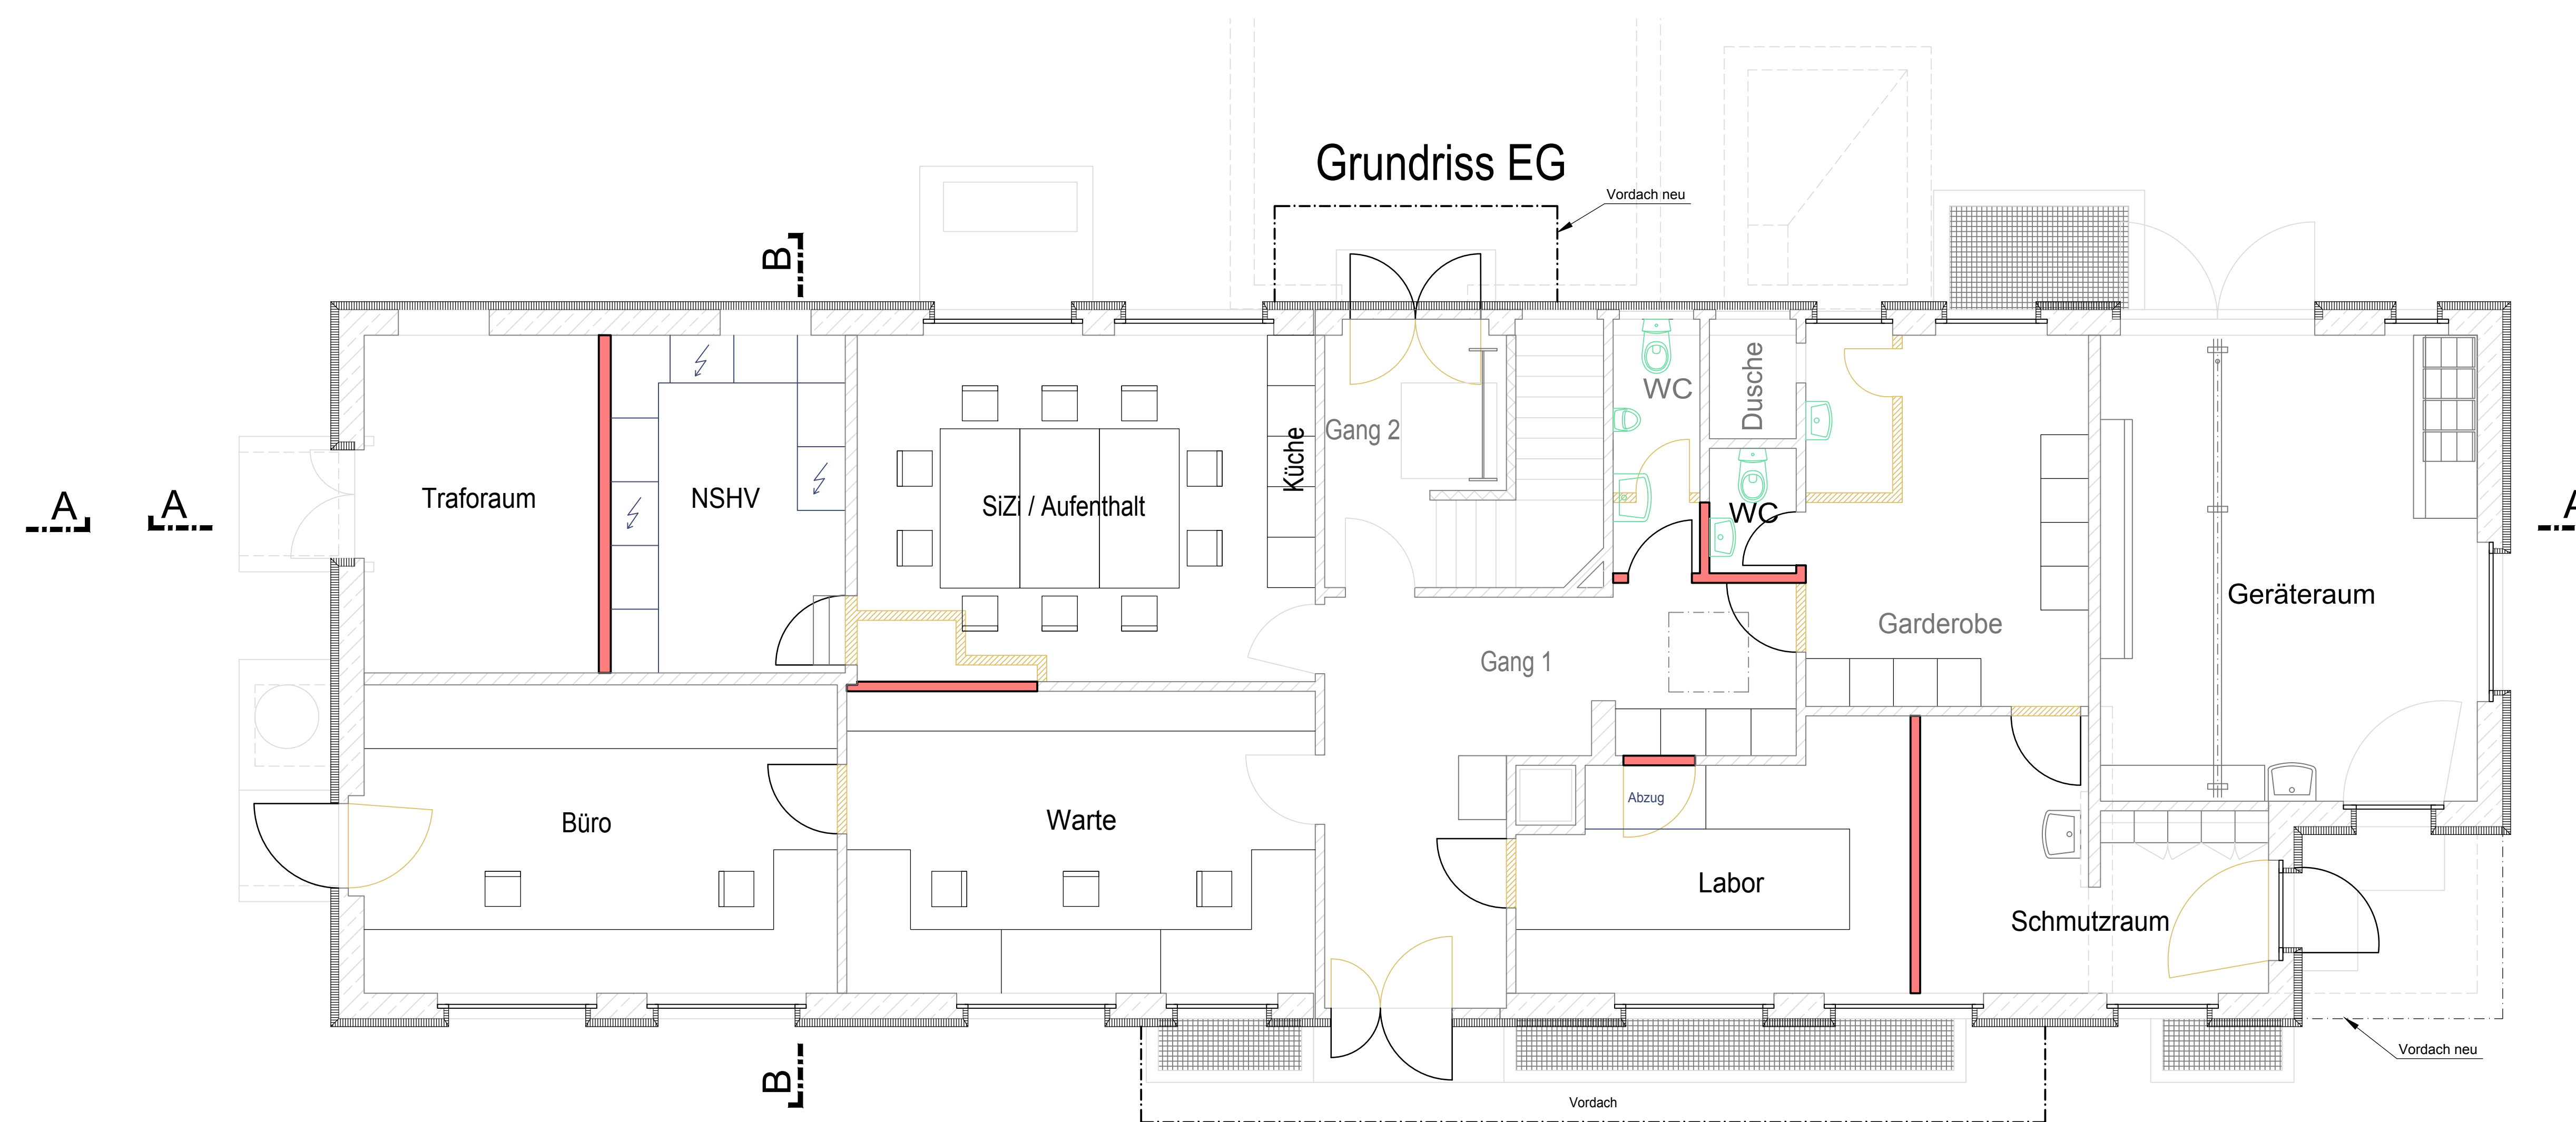

© COPYRIGHT
Das Urheberrecht an dieser Zeichnung und allen Beiträgen, die dem Empfänger persönlich anvertraut sind, vorbehalten. Nachdruck, Vervielfältigung und Verbreitung, auch auszugsweise, ist ohne schriftliche Genehmigung der HOLLINGER AG. Ohne unsere schriftliche Genehmigung darf diese nicht kopiert oder veröffentlicht, auch niemals ohne unsere schriftliche Genehmigung oder zugänglich gemacht werden.

- Neu
- Bestehend
- Abbruch

Änderungen		C
		B
		A

Kläranlageverband Buchs-Dällikon
ARA Furthof - Ausbau und Sanierung

WERKPLAN					BAUPROJEKT
Umbau Bürogebäude					
Grundriss + Schnitte					
DATUM	GEZ	KONTR	VIS	MASSSTAB	FORMAT
15.12.2017	GJK	RAM	LEG	1:50	50147
D4400 / B-150					

Gesamtplaner	HOLLINGER AG Mellingerstrasse 207, CH-5405 Baden Telefon +41 (0)41 484 85 00, Fax +41 (0)41 484 85 45 baden@hollinger.com, www.hollinger.com Zertifiziert ISO 9001:2008				
	Partner VORFAHRENDUNG: HOLLINGER AG, Mellingerstrasse 207, CH-5405 Baden +41 (0)41 360 69 00 +41 (0)41 360 55 24 BAUSTELLE: HOLLINGER AG, Mellingerstrasse 207, CH-5405 Baden +41 (0)41 360 22 23 +41 (0)41 360 22 24 VORBEREITUNG: EMPFANG: HOLLINGER AG				
	F:\4400_Buch\Plan\15-Bauplan\15-150_Betriebsgebäude.dwg				
	15.12.2017				