




Grundriss EG

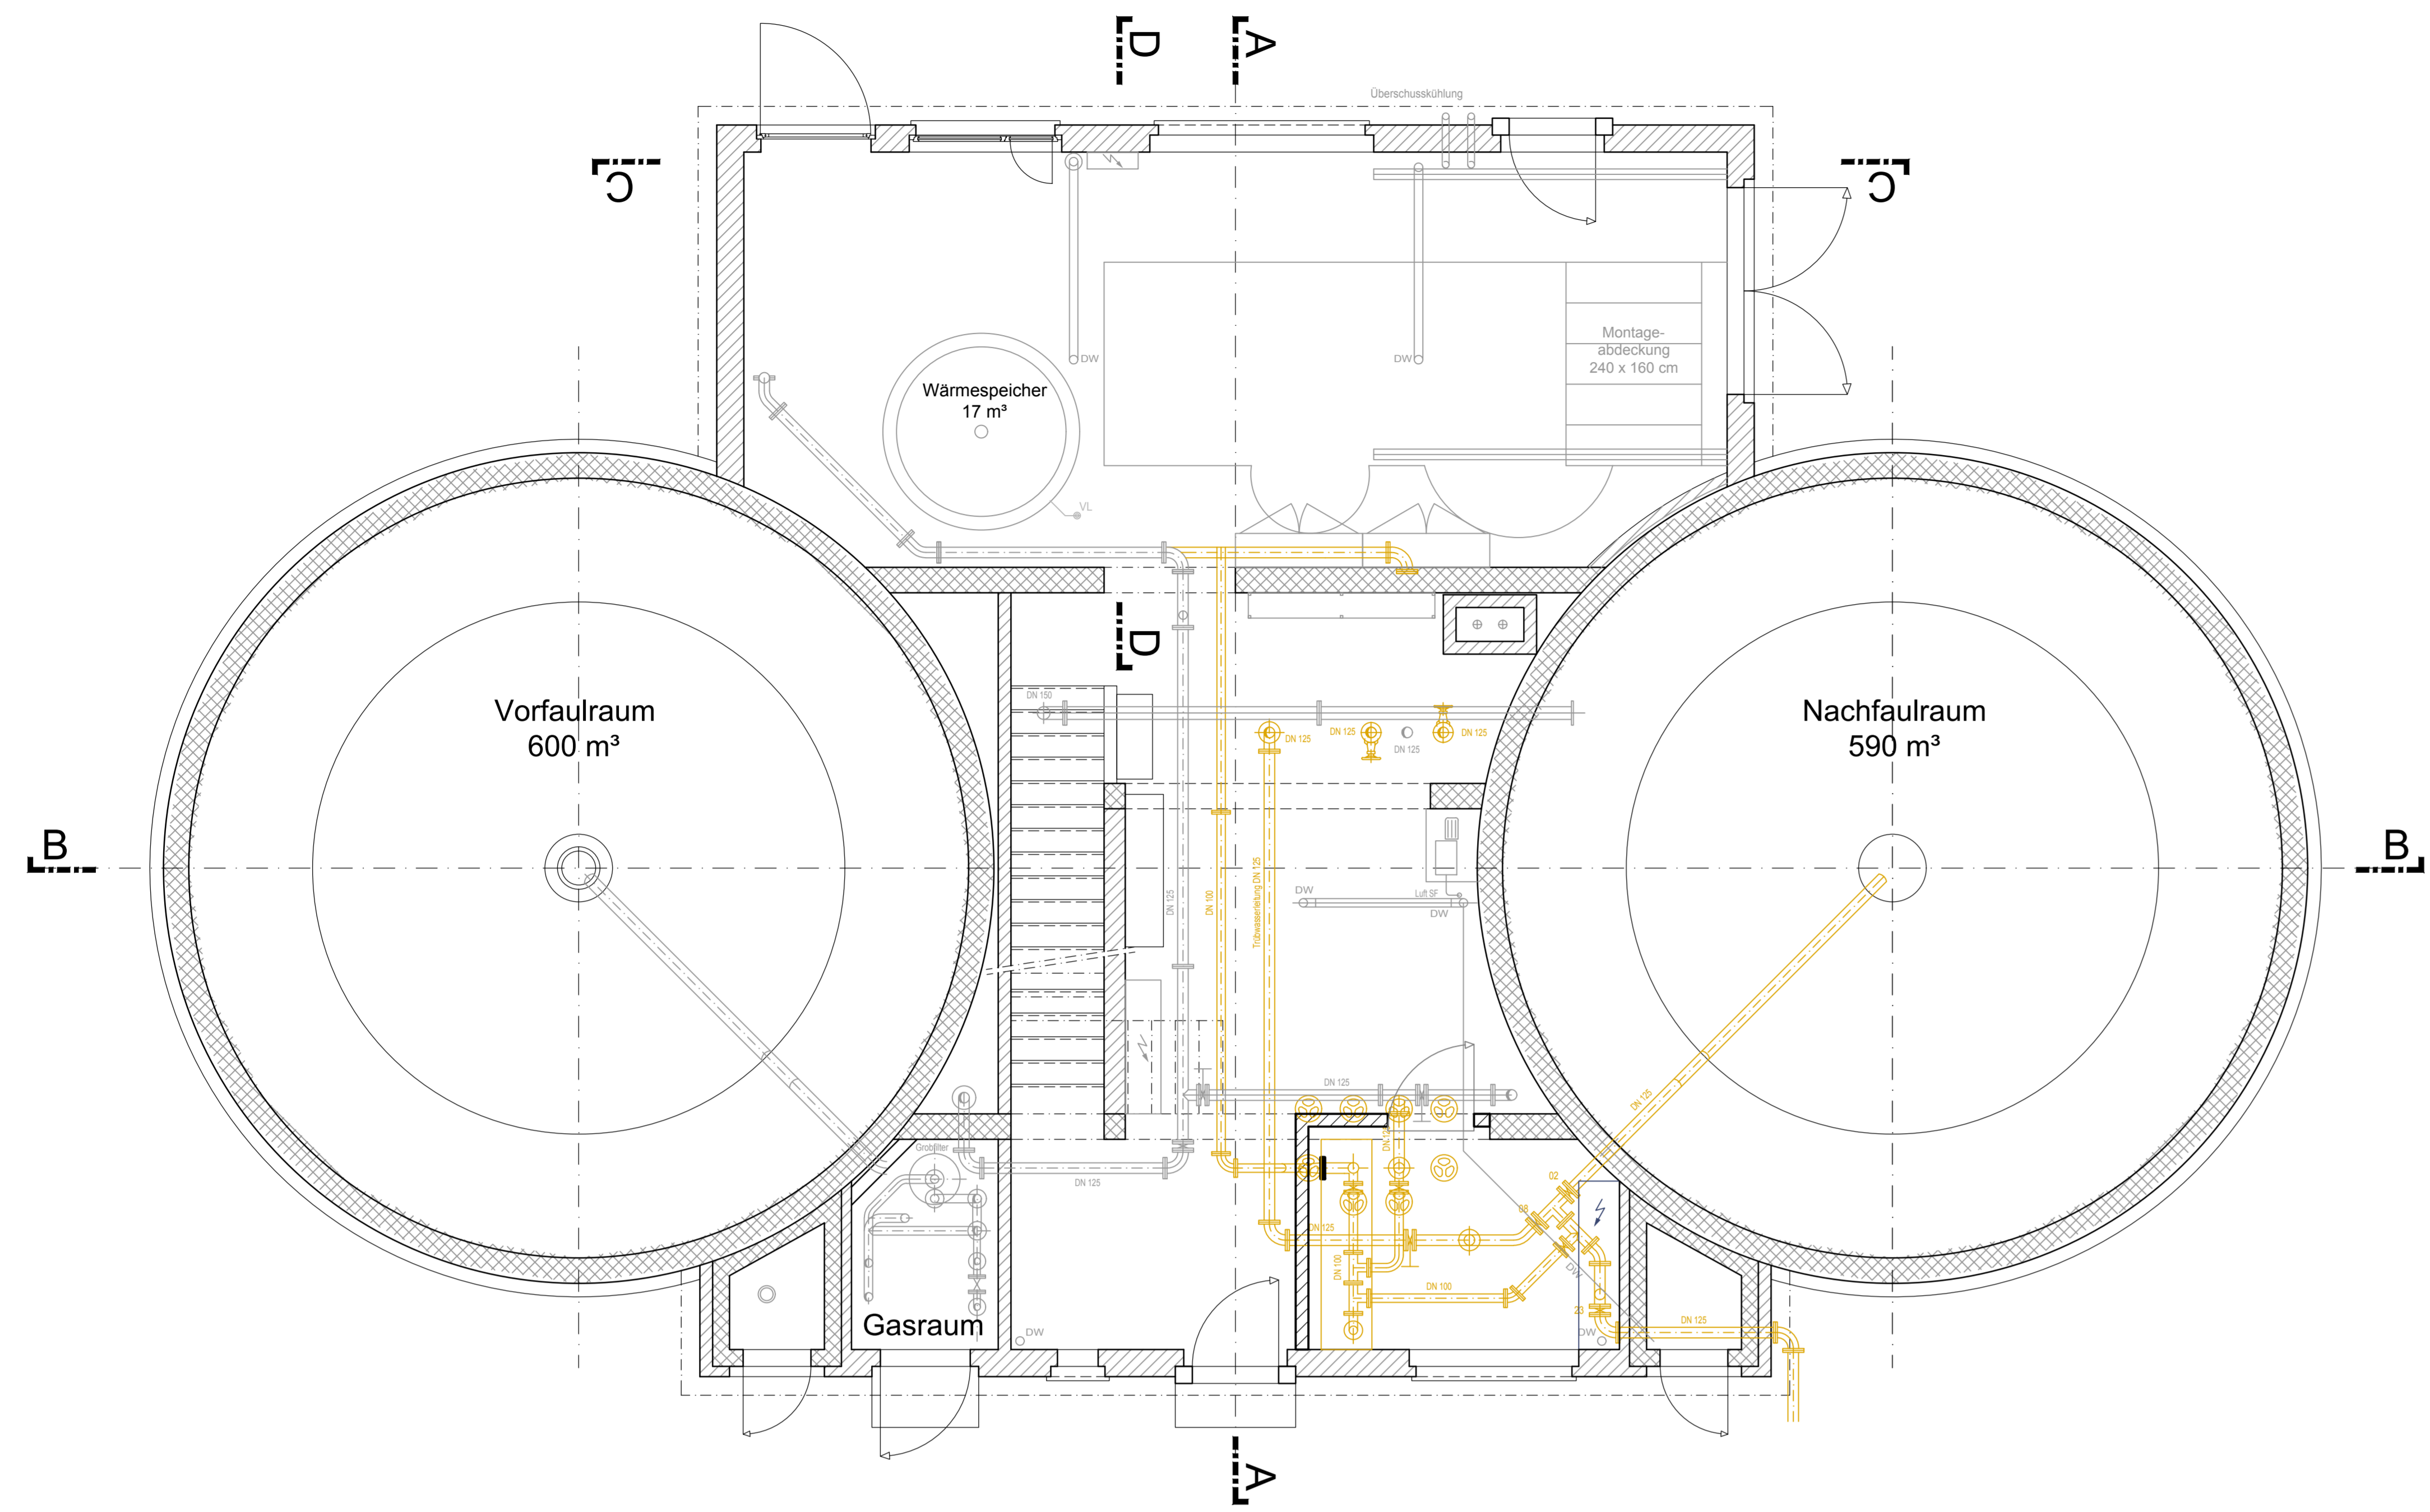


Grundriss DG

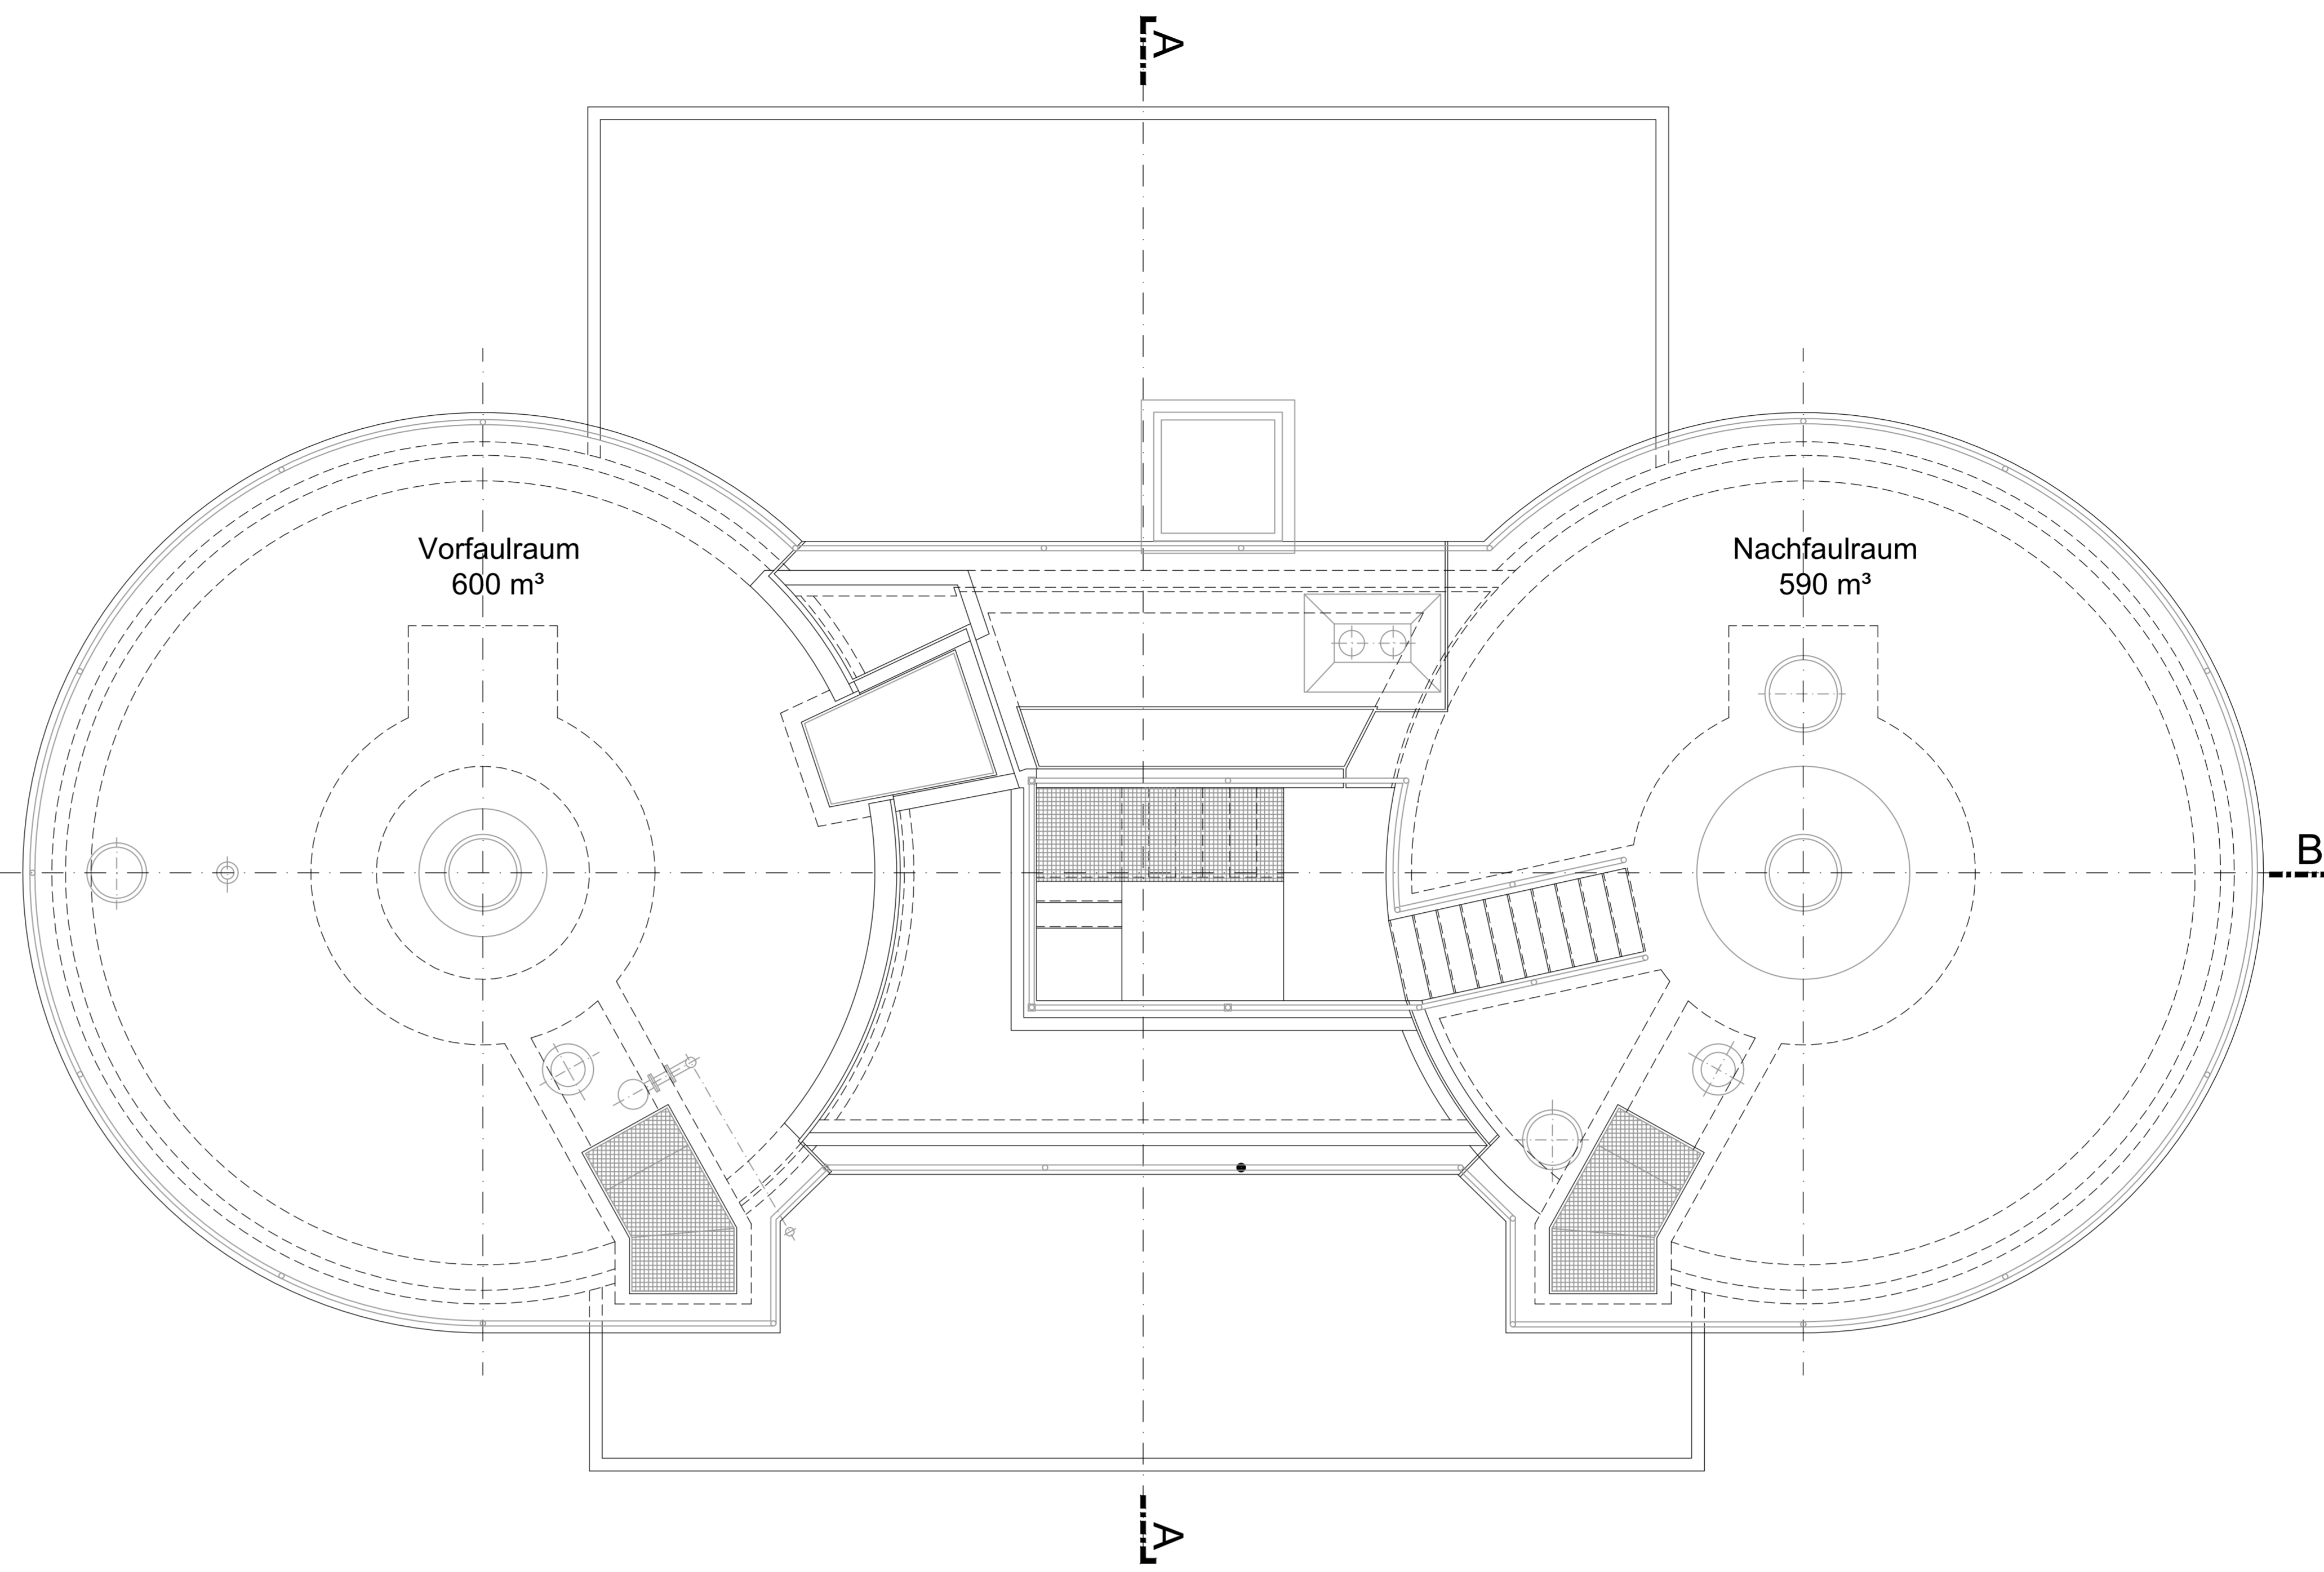

Grundriss UG

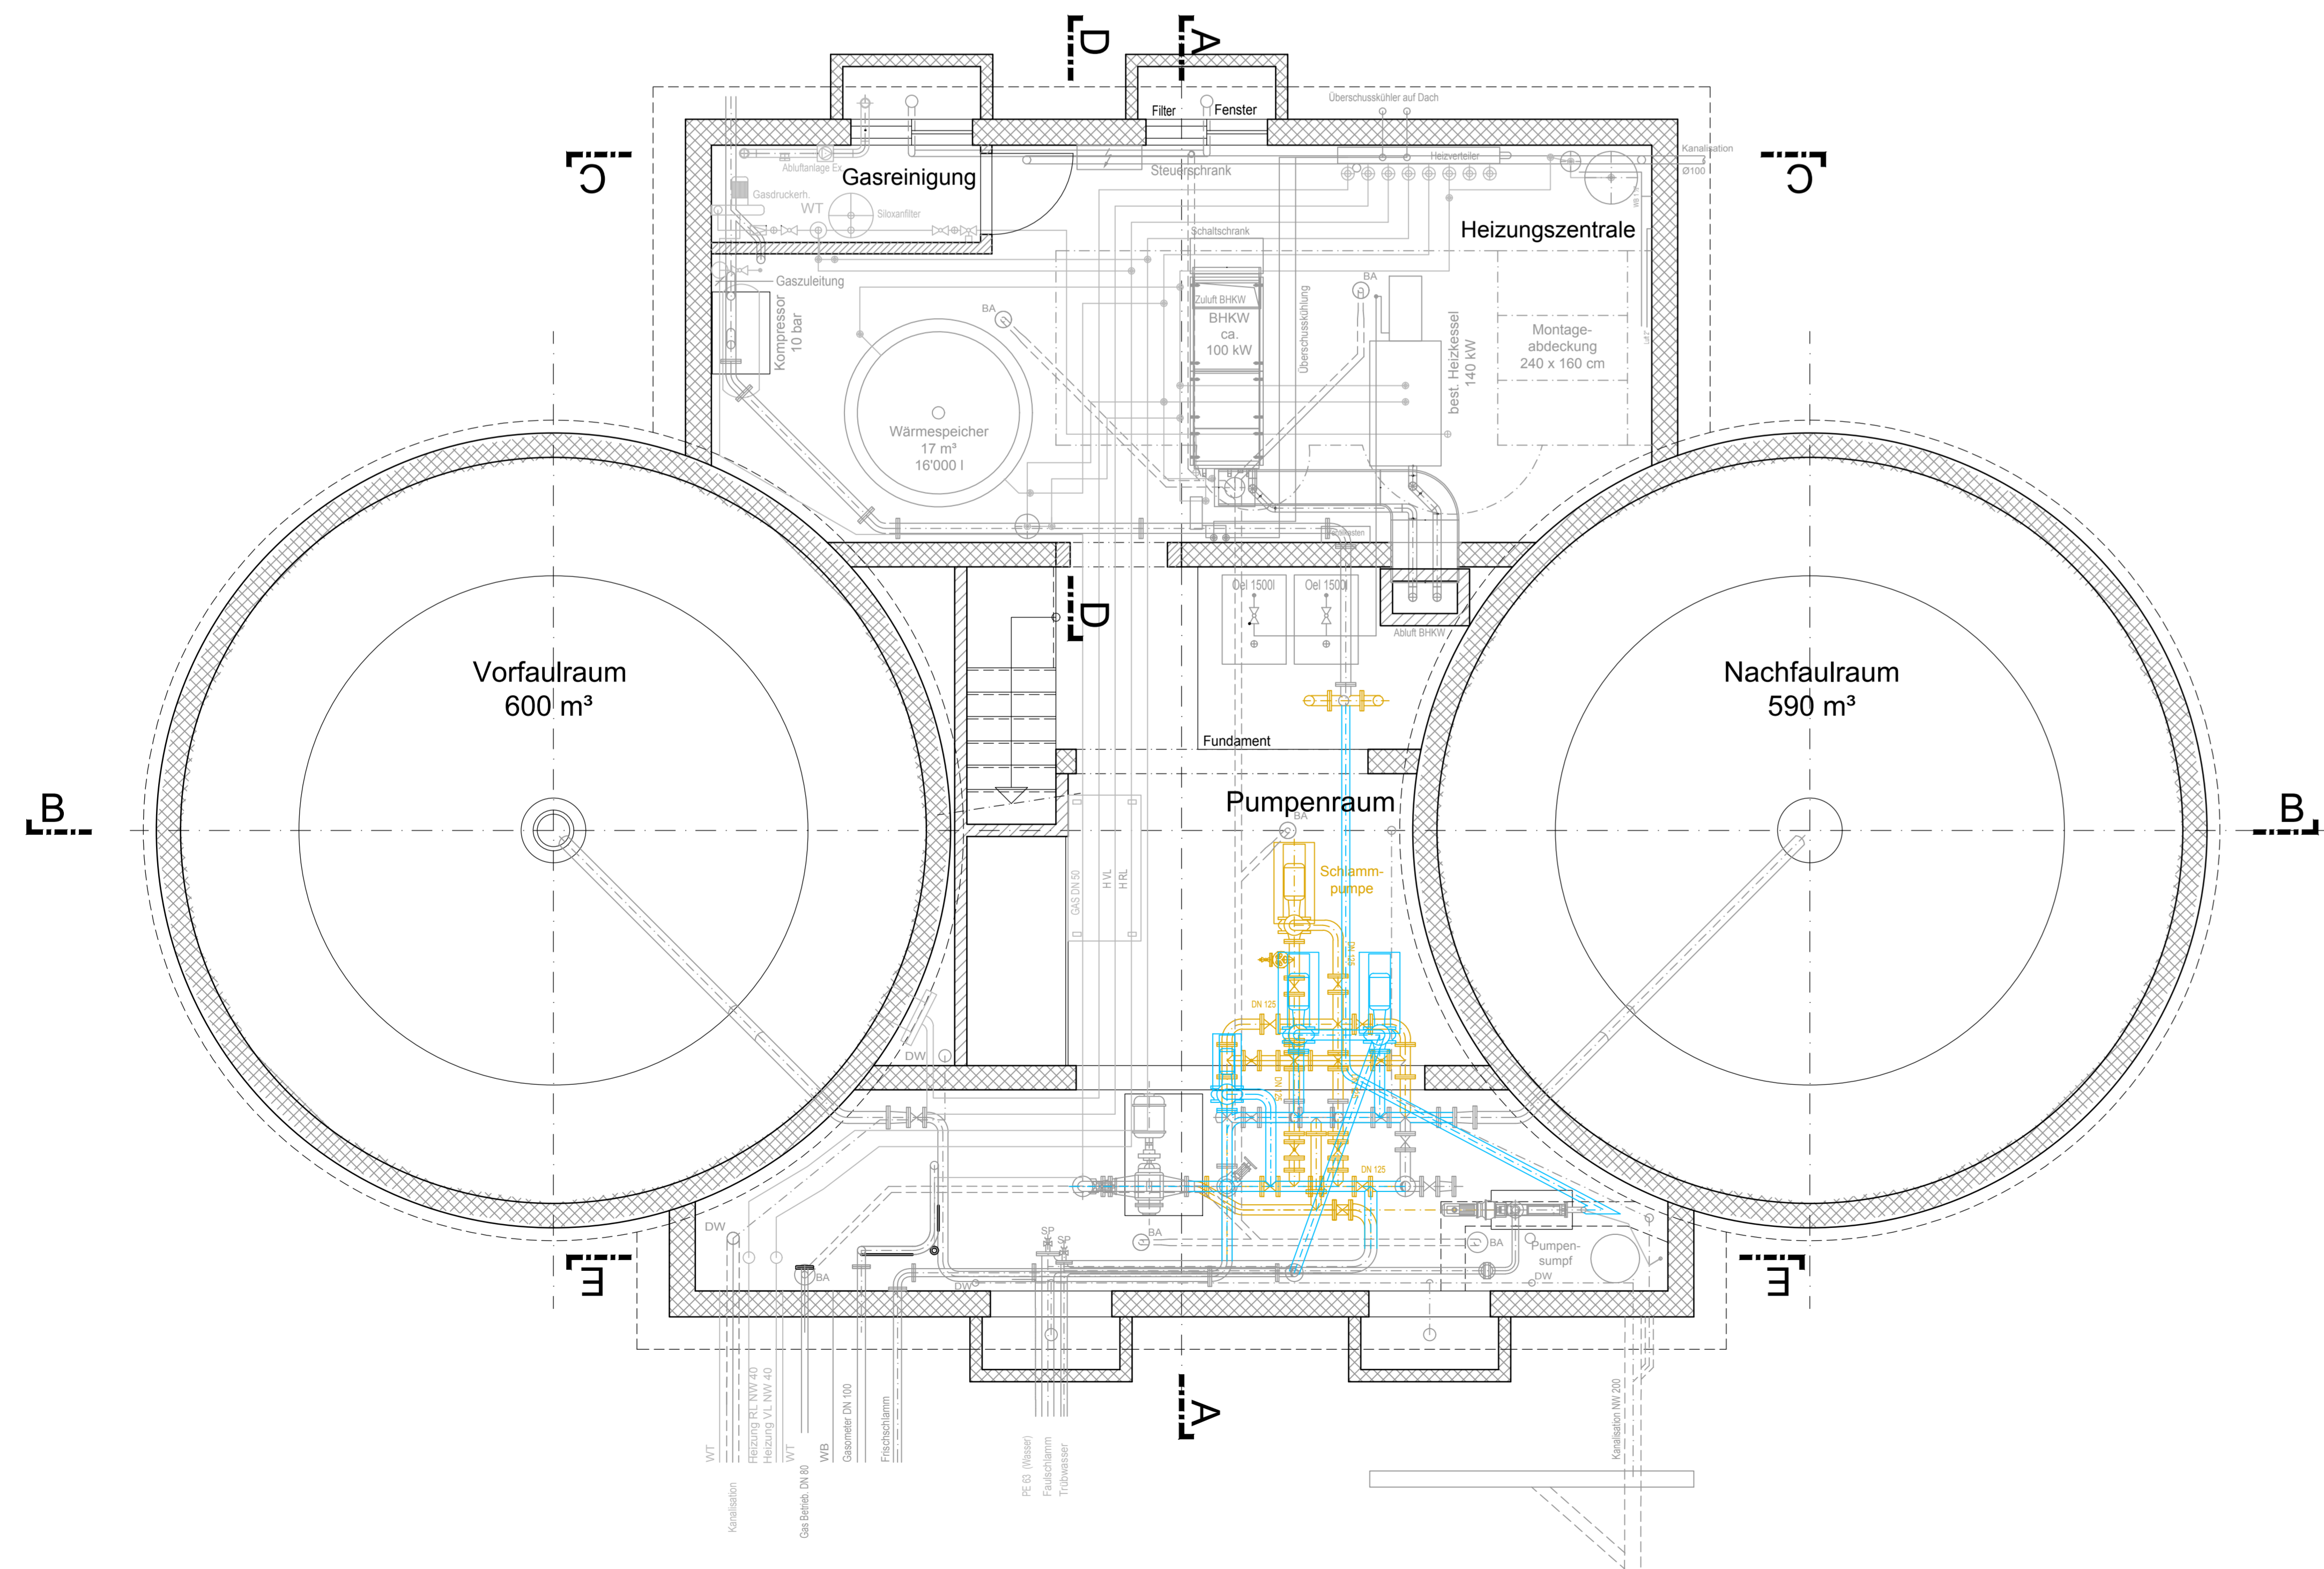

Grundriss OG

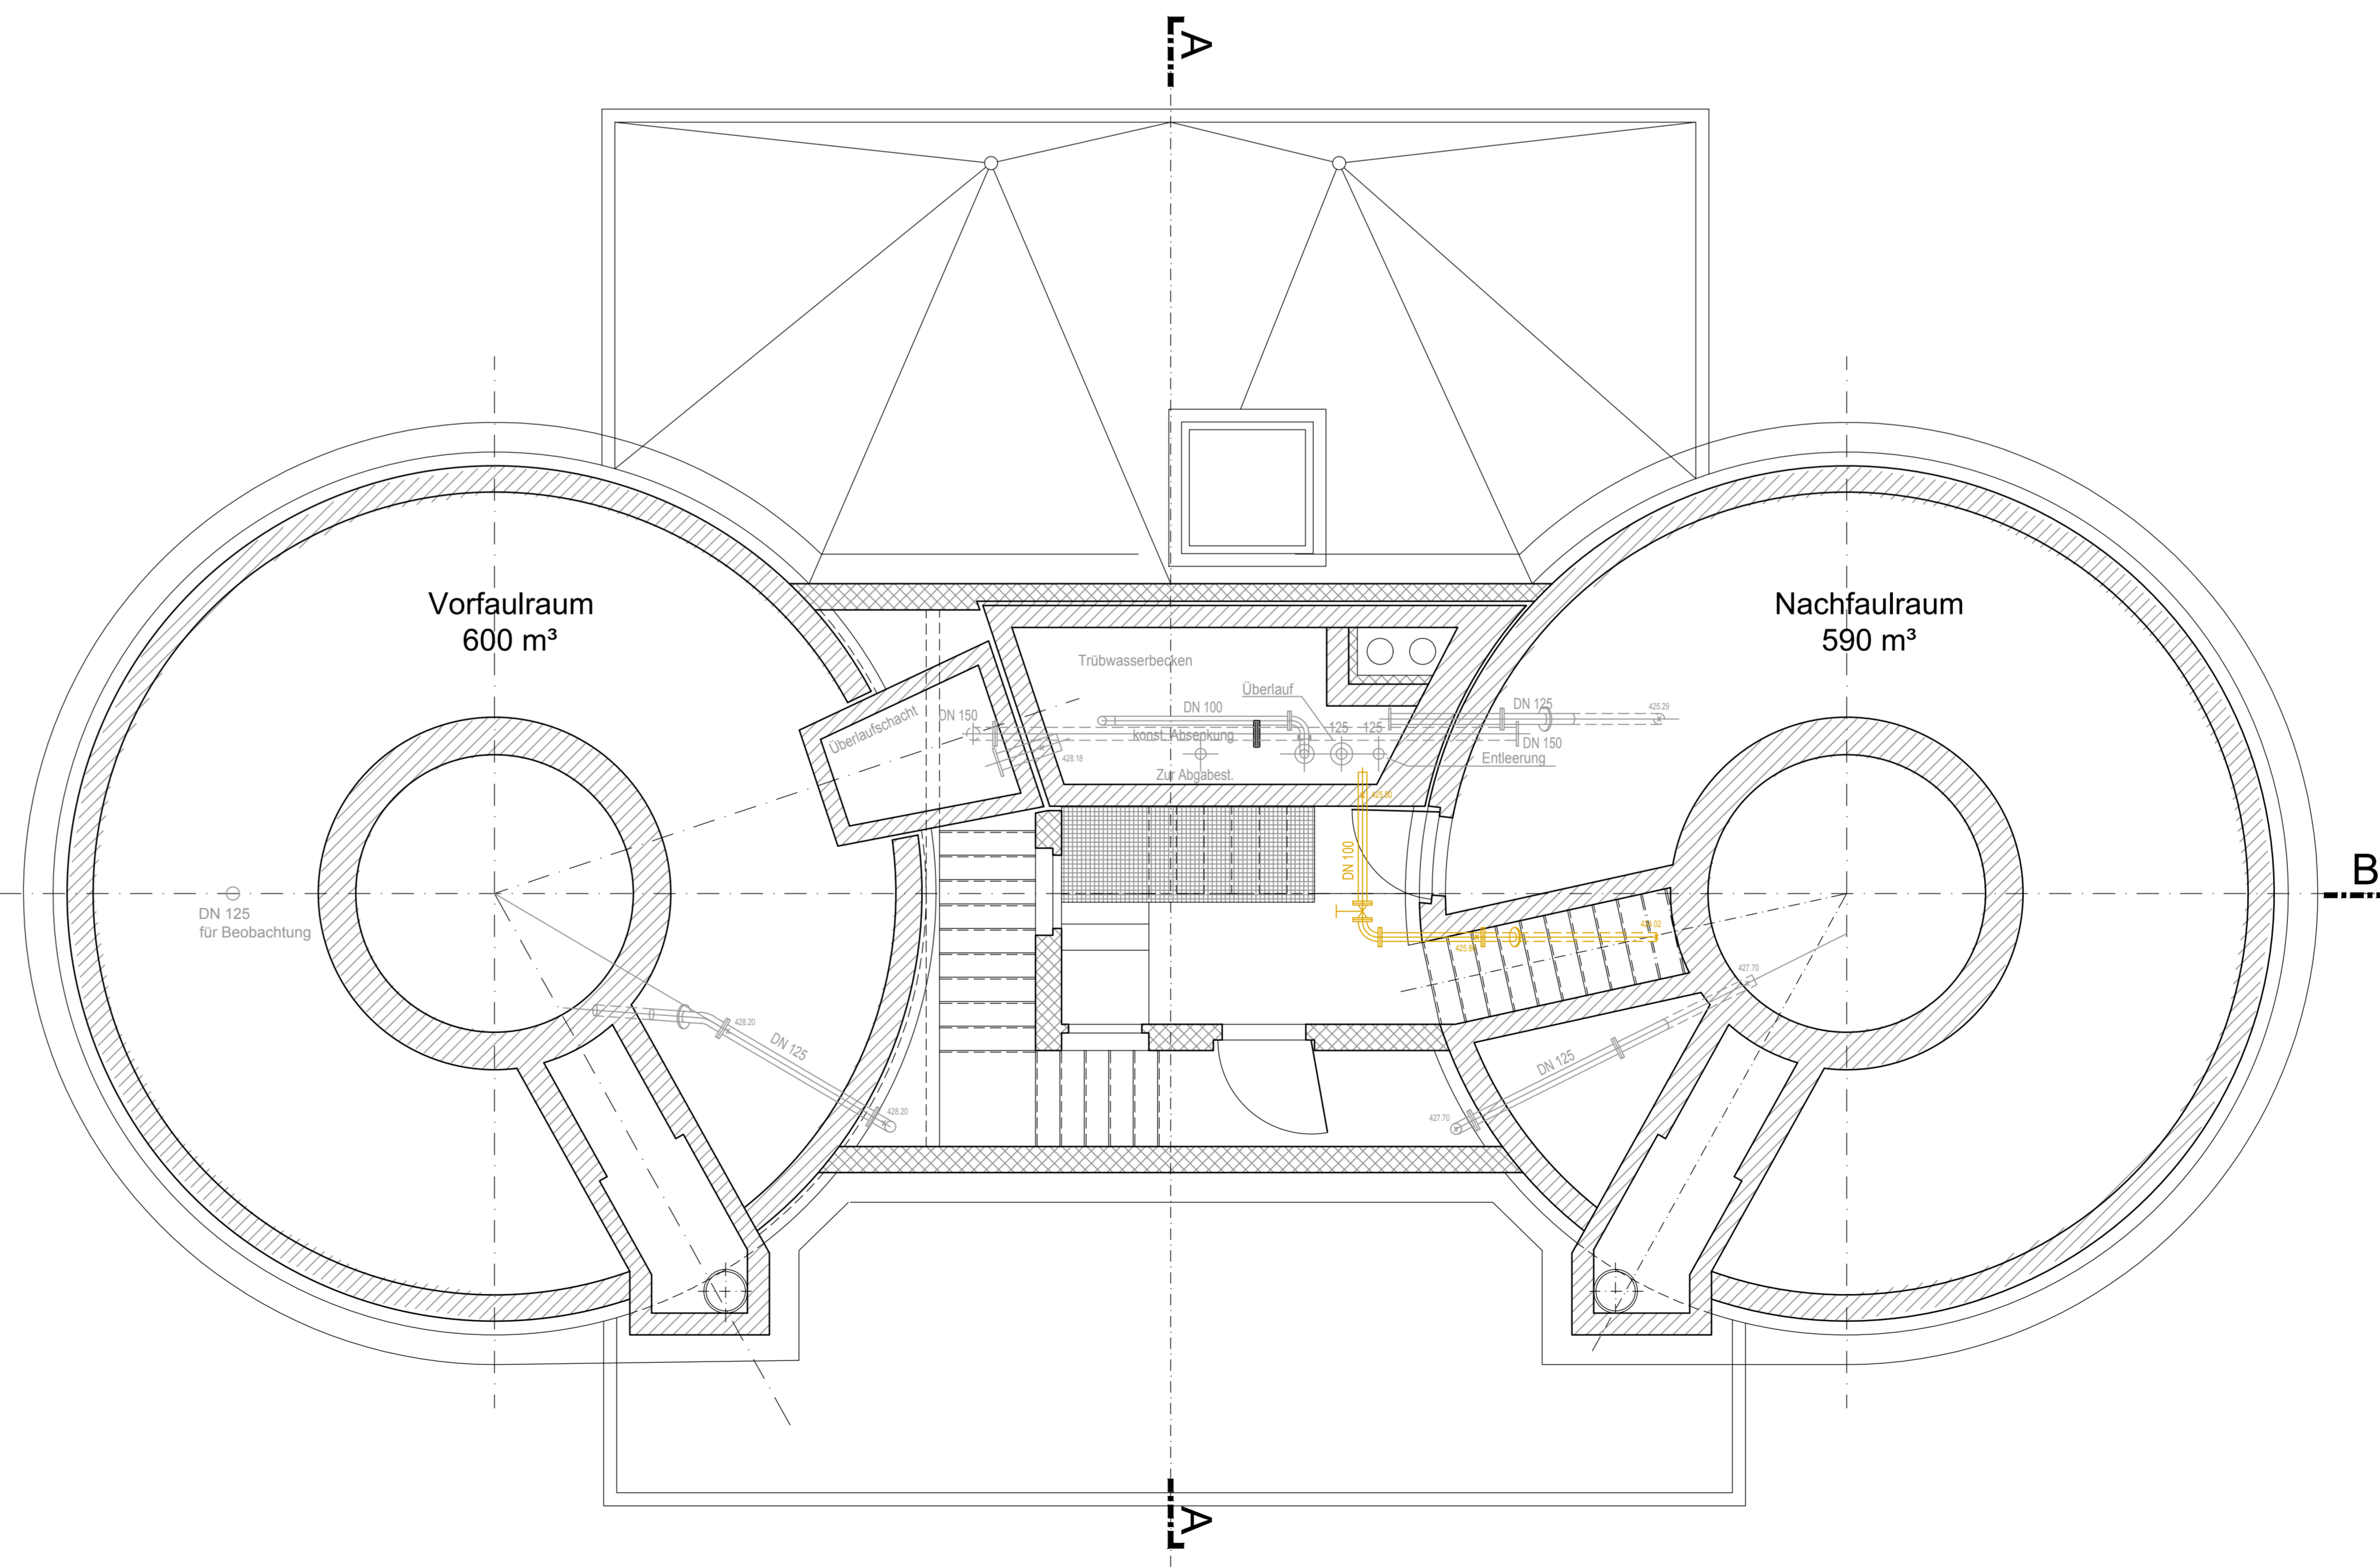

© COPYRIGHT  
 Das Urheberrecht an dieser Zeichnung und allen Anlagen, die dem Auftraggeber  
 genehmigt werden und weiterhin Eigentum der HOLINGER AG. Diese können  
 ohne schriftliche Genehmigung nicht ohne schriftliche Zustimmung, auch mittels  
 anderer Personen, reproduziert oder auf andere Weise veröffentlicht werden.

Neu  
 Bestehend  
 Abbruch

Änderungen		C
		B
		A
Kläranlageverbund Buchs-Dallikon ARA Furthof - Ausbau und Sanierung		
WERKPLAN		BAUPROJEKT
Faulräume / Maschinenhaus Grundrisse		
DATEUM	GEZ.	KONTR.
15.12.2017	SAM	RAM
	LEG	LEG
MASSTAB	FORMAT	D4400 / B-180
1:50	90x147	
Gesamtleiter HOLINGER AG Müllsysteme SW, CH und Österr. Tel: +41 (0)41 884 66 66, Fax: +41 (0)41 884 66 45 www.holinger.com		HOLINGER
Partner KONSTRUKTION BÜRO HOLINGER AG, Müllsysteme SW, CH und Österr. HOLINGER AG, Müllsysteme SW, CH und Österr. HOLINGER AG, Müllsysteme SW, CH und Österr.		