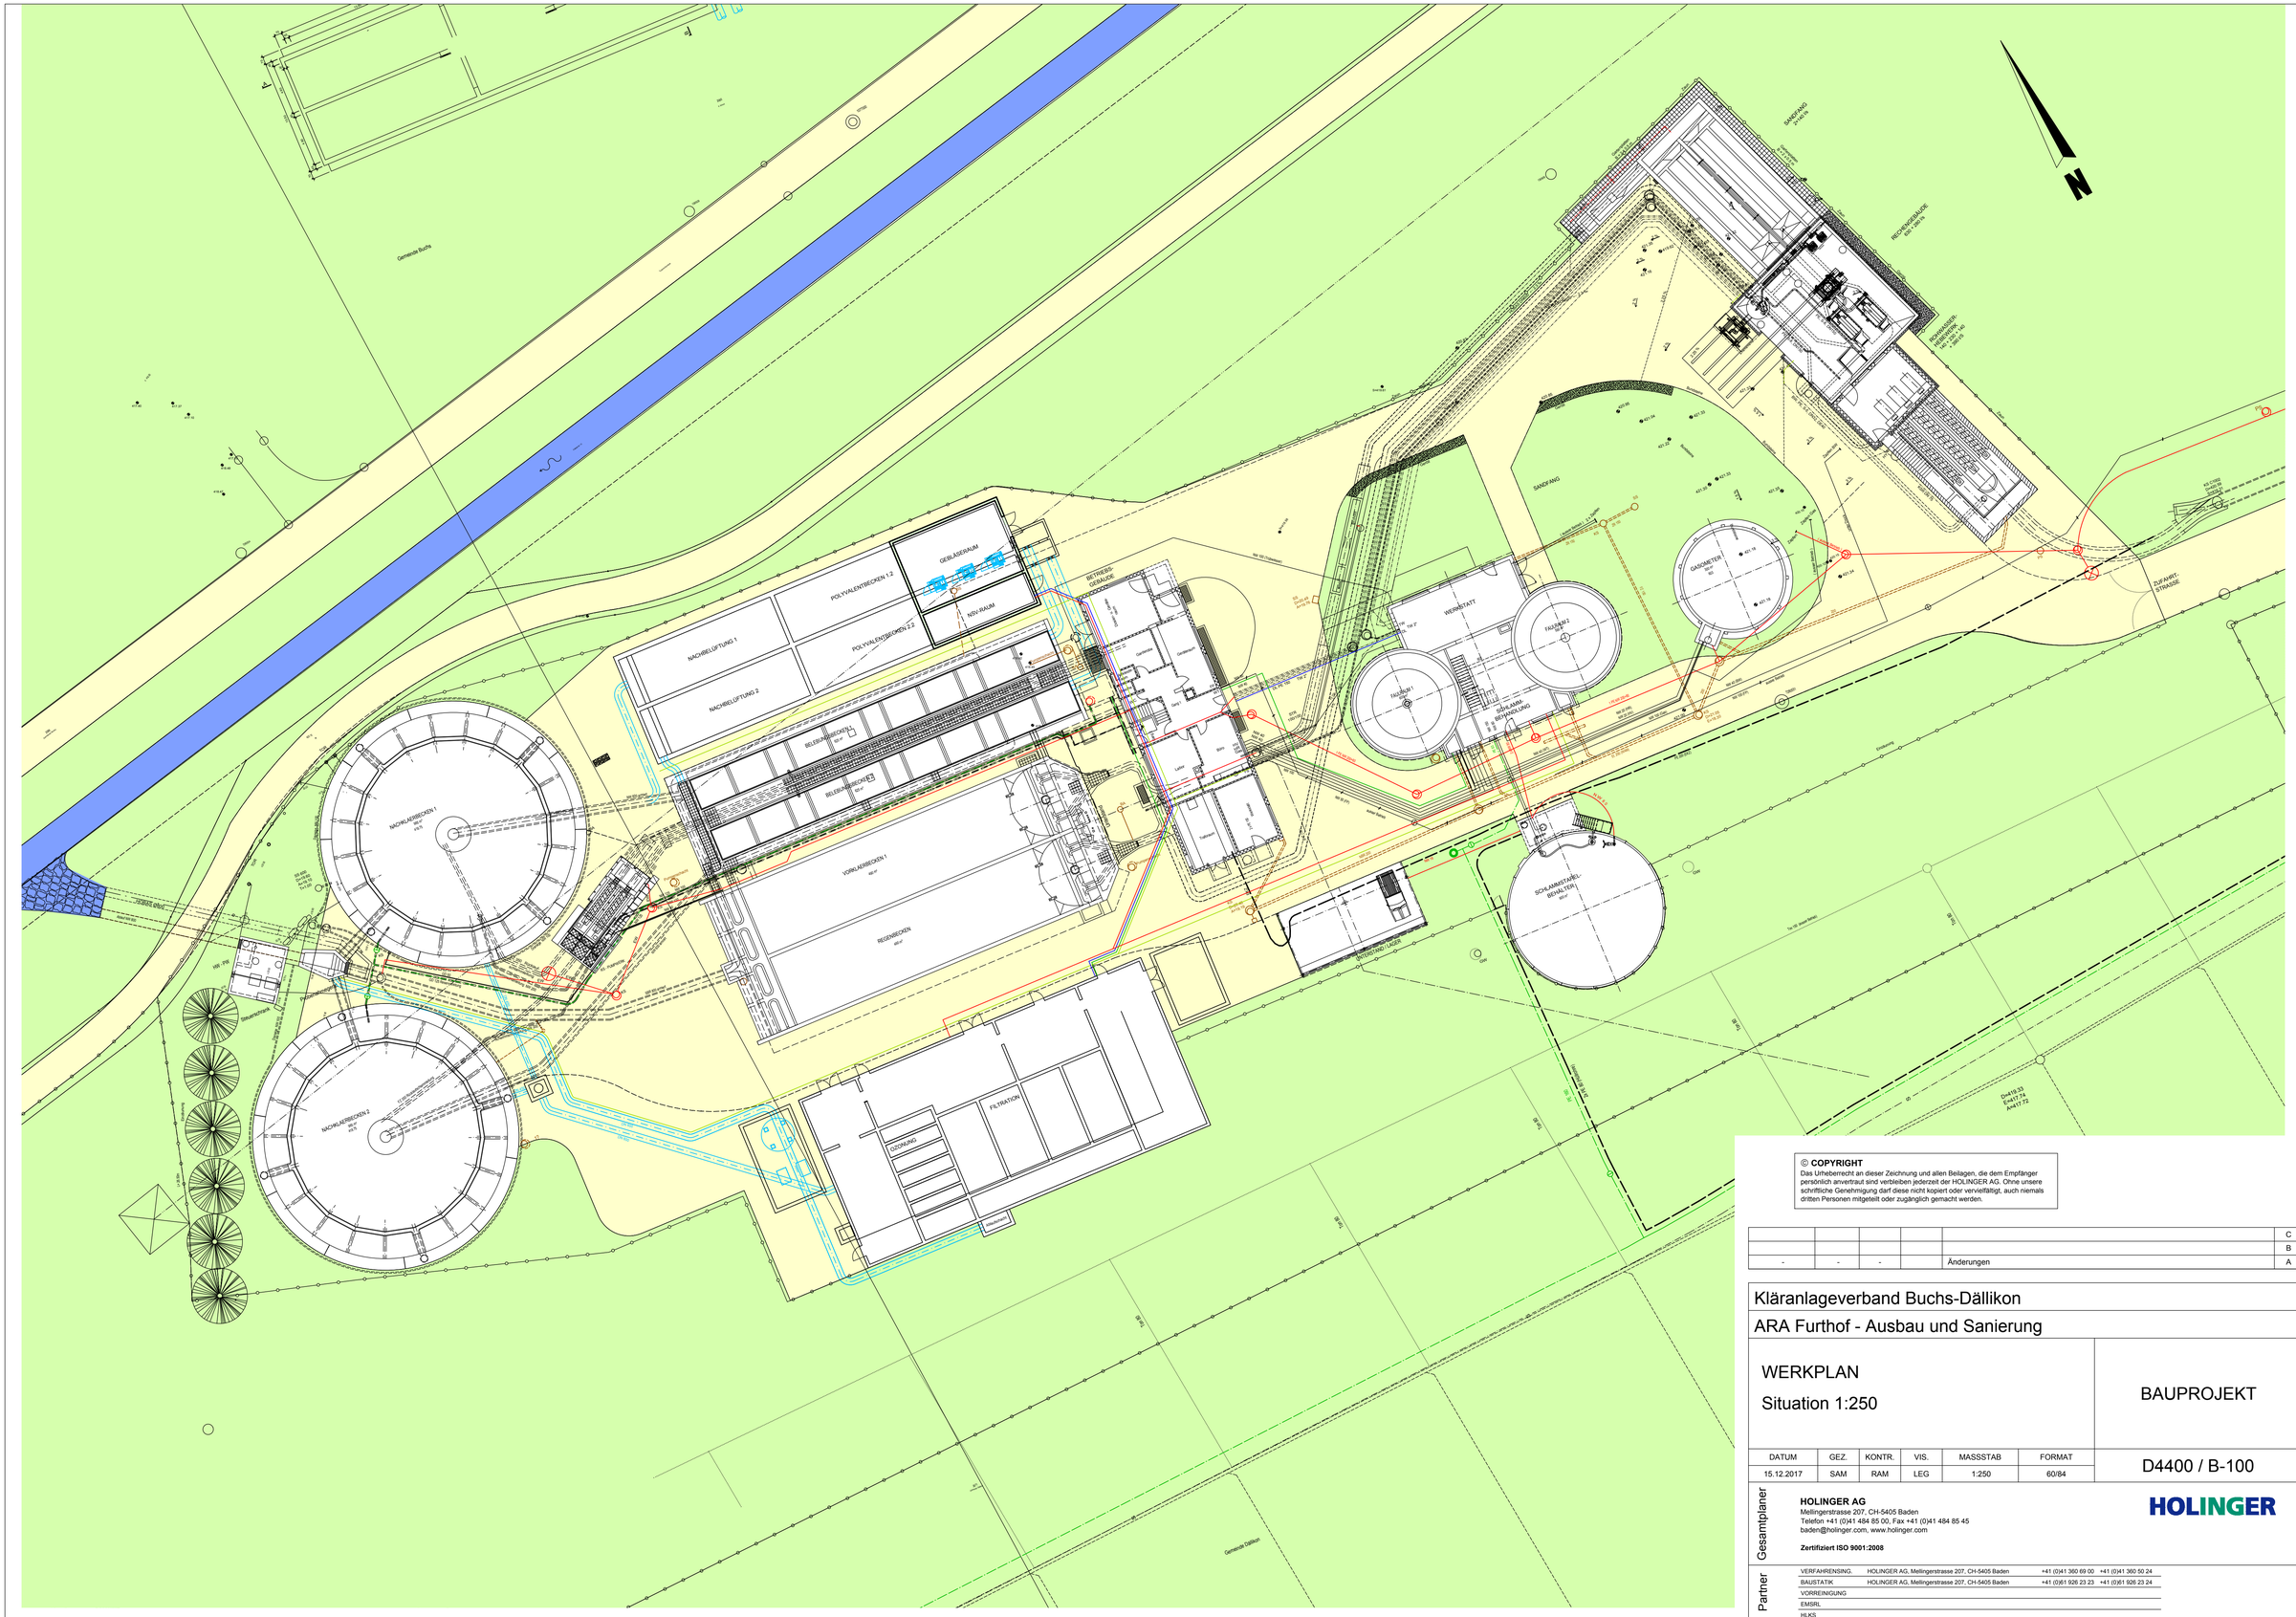
NACHKLÄRBECKEN 1
NACHKLÄRBECKEN 2
NACHBELÜFTUNG 1
NACHBELÜFTUNG 2
POLYVALENTBECKEN 1.2
POLYVALENTBECKEN 2.2
GEBLÄSERAUM
NSV-RAUM
BELEBUNGSBECKEN 1
BELEBUNGSBECKEN 2
VORKLÄRBECKEN 1
REGENBECKEN
BETRIEBS-GEBÄUDE
Chemikalien
Labor
Büro
Garage
WERKSTATT
FAULRAUM 1
FAULRAUM 2
SCHLAMM-BEHANDLUNG
GASMETER
SCHLAMMSTAPEL-BEHÄLTER
SANDFANG
REINWASSER-SCHACHT
ZUFAHRTS-STRASSE
FILTRATION
DÜNGUNG
Deponie
Gemeinde Buchs
Gemeinde Dällikon
Buchserstrasse
Furthofstrasse
Furthofweg
Furthofbach
Furthofbach
Furthofbach